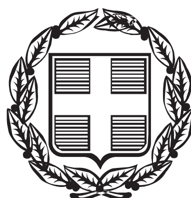


ΕΦΗΜΕΡΙΣ ΤΗΣ ΚΥΒΕΡΝΗΣΕΩΣ

ΤΗΣ ΕΛΛΗΝΙΚΗΣ ΔΗΜΟΚΡΑΤΙΑΣ

ΤΕΥΧΟΣ ΤΕΤΑΡΤΟ **Αρ. Φύλλου 956**

8 Νοεμβρίου 2006

ΑΠΟΦΑΣΕΙΣ

Αριθμ. Οικ. 5821/Φ. Φθ. 13

Επανακαθορισμός των ορίων αιγιαλού - παραλίας και παλαιού αιγιαλού στην περιοχή «Ακρωτήριο Κάλαμος έως εκβολές χειμάρρου Λογγού», Δήμου Αγ. Κωνσταντίνου, Ν. Φθιώτιδας.

Ο ΓΕΝΙΚΟΣ ΓΡΑΜΜΑΤΕΑΣ
ΠΕΡΙΦΕΡΕΙΑΣ ΣΤΕΡΕΑΣ ΕΛΛΑΔΑΣ

Έχοντας υπόψη:

1. Τις διατάξεις του ν. 2971/2001 (ΦΕΚ 285 τ.Α/19.12.2001) «Περί αιγιαλού και παραλίας».

2. Τις διατάξεις του ν.δ. 439/70 «περί συμπληρώσεως των διατάξεων περί αιγιαλού».

3. Τις διατάξεις του ν. 3200/1955 «περί διοικητικής αποκέντρωσης», όπως τροποποιήθηκαν και ισχύουν σήμερα με τα ν.δ. 532/1970, β.δ. 704/1970, β.δ. 705/1970, β.δ. 192/1972, π.δ. 71/1984, π.δ. 347/1986, ν. 2026/1992 και π.δ. 97/1993.

4. Τη διάταξη του άρθρου 46 παρ. 21 του ν. 3220/2004 (ΦΕΚ 15 τ.Α΄/28.1.2004) δυνάμει της οποίας από 10.4.2004 αρμοδιότητες του Υπουργού Οικονομίας και Οικονομικών οι οποίες ανήκαν ή είχαν μεταβιβασθεί στους Νομάρχες μέχρι την έναρξη λειτουργίας των Νομαρχιακών Αυτοδιοικήσεων και αφορούν θέματα των Υπηρεσιών του Υπουργείου Οικονομίας και Οικονομικών, που εξαιρέθηκαν από την κατάργηση με τις διατάξεις της παραγράφου 2 του άρθρου 39 του ν. 2218/1994, περιέρχονται στον Γενικό Γραμματέα της Περιφέρειας σε συνδυασμό με την υπ' αριθμ. 2434/27.5.2004 απόφαση Γεν. Γραμματέα Περιφέρειας Στερεάς Ελλάδας στην οποία ορίζεται η ΔΔΕ/ΠΣΕ αρμόδια για την επικύρωση των ορίων αιγιαλού και παραλίας.

5. Την από 4.4.2006 έκθεση της κατά το άρθρο 3 του ν. 2971/01 αρμόδιας Επιτροπής καθορισμού των ορίων αιγιαλού και παραλίας στην θέση «Από Ακρωτήριο Κάλαμος έως εκβολές χειμάρρου Λογγού», Δήμου Αγ. Κωνσταντίνου, Ν. Φθιώτιδας, με ενδοαφερόμενο τον Δήμο Αγίου Κωνσταντίνου.

6. Το από Οκτωβρίου 2005 τοπογραφικό διάγραμμα της παραπάνω περιοχής, που συντάχθηκε σε πέντε (5) πινακίδες με κλίμακα 1:500 από τον Στέλιο Ζαχαρόπουλο Τοπογράφο Μηχανικό, το οποίο ελέγχθηκε για την ακρίβεια της αποτύπωσης τις 17.11.2005 από την Ευθυμία Καραγκούνη, Πολ. Μηχανικό της Τ.Υ.Δ.Κ. Ν. Φθιώτιδας και θεωρήθηκε την ίδια ημερομηνία από τον Βαγγέλη Κακκαβή, Πολ. Μηχανικό Προϊστάμενο της Τ.Υ.Δ.Κ. Ν. Φθιώτιδας, όπως ορίζουν οι διατάξεις του άρθρου 4 παρ. 2 του ν. 2971/2001 και συνοδεύει την έκθεση της προαναφερόμενης επιτροπής.

7. Το υπ' αριθμ. Φ.544.5/820/06/28.8.2006 έγγραφο του Γενικού Επιτελείου Ναυτικού, το οποίο συμφωνεί με τα επανακαθορισθέντα από την Επιτροπή όρια αιγιαλού-παραλίας και παλαιού αιγιαλού.

8. Το αριθμ. Φ. 121/2004/29.9.2006 έγγραφο της Κτηματικής Υπηρεσίας Ν. Φθιώτιδας, αποφασίζει:

Επικυρώνει την από 4.4.2006 έκθεση της κατά το άρθρο 3 του ν. 2971/2001 αρμόδιας Επιτροπής καθορισμού των ορίων αιγιαλού και παραλίας στην θέση «Από Ακρωτήριο Κάλαμος έως εκβολές χειμάρρου Λογγού», Δήμου Αγ. Κωνσταντίνου, Ν. Φθιώτιδας και το από Οκτώβριο 2005 τοπογραφικό διάγραμμα της παραπάνω περιοχής, που συντάχθηκε σε πέντε (5) πινακίδες με κλίμακα 1:500 από τον Στέλιο Ζαχαρόπουλο Τοπογράφο Μηχανικό, ελέγχθηκε για την ακρίβεια της αποτύπωσης στις 17.11.2005 από την Ευθυμία Καραγκούνη, Πολιτικό Μηχανικό της Τ.Υ.Δ.Κ. Ν. Φθιώτιδας και θεωρήθηκε την ίδια ημερομηνία από τον Βαγγέλη Κακκαβή, Πολ. Μηχανικό Προϊστάμενο της Τ.Υ.Δ.Κ. Ν. Φθιώτιδας, όπως ορίζουν οι διατάξεις του άρθρου 4 παρ. 2 του ν. 2971/2001.

Στο παραπάνω τοπογραφικό διάγραμμα, επανακαθορίστηκε η οριογραμμή του αιγιαλού με κόκκινη συνεχή πολυγωνική γραμμή, με στοιχεία 49,50,51,...,74,75,76,52* της οποίας οι κορυφές εξασφαλίζονται με τις συντεταγμένες τους στο Κρατικό Τριγωνομετρικό Δίκτυο (Προβολή ΗΑΤΤ).

Η οριογραμμή της παραλίας επανακαθορίσθηκε για την εξυπηρέτηση των σκοπών του άρθρου 1 παρ.2 του ν. 2971/2001 με κίτρινη συνεχή πολυγωνική γραμμή με στοιχεία 49΄, 50΄, 51΄,...,74΄, 75΄, 76΄, 52΄* της οποίας οι κορυφές εξασφαλίζονται από την πολυγωνική του αιγιαλού (παράλληλος σε απόσταση δέκα (10) μέτρων).

Η οριογραμμή του παλαιού αιγιαλού επανακαθορίσθηκε με μπλε συνεχή γραμμή με στοιχεία 4΄΄, 5΄΄, 6΄΄, 11΄΄, 12΄΄, Ζ, της οποίας οι κορυφές εξασφαλίζονται με συντεταγμένες προβολής ΗΑΤΤ.

Δεν εξαιρούνται οι κατασκευές (τοιχεία) που υπάρχουν στη ζώνη παραλίας.

Η παρούσα απόφαση μαζί με την έκθεση της Επιτροπής και το τοπογραφικό διάγραμμα να δημοσιευθούν στην Εφημερίδα της Κυβερνήσεως.

Λαμία, 20 Οκτωβρίου 2006

Ο Γενικός Γραμματέας Περιφέρειας
ΚΩΝΣΤΑΝΤΙΝΟΣ ΕΞΑΡΧΟΣ

ΕΚΘΕΣΗ
ΕΠΙΤΡΟΠΗΣ ΚΑΘΟΡΙΣΜΟΥ ΟΡΙΩΝ ΑΙΓΙΑΛΟΥ
ΚΑΙ ΠΑΡΑΛΙΑΣ (ν. 2971/2001)

Για τον επανακαθορισμό των ορίων του αιγιαλού της παραλίας και του παλαιού αιγιαλού στην θέση Ακρωτ. Κάλαμος έως Εκβολές Χειμάρρου Λογγού Δήμου Αγ. Κων/νου Ν. Φθιώτιδας, με ενδιαφερόμενο τον Δήμο Αγ. Κων/νου ,όπου πήγαμε σήμερα Τρίτη 4 Απριλίου 2006, οι υπογεγραμμένοι:

1. Τσιγκόλης Φώτιος, Εφοριακός ΠΕ/Α Προϊστάμενος Κτηματικής Υπηρεσίας Νομού Φθιώτιδας, Πρόεδρος της Επιτροπής.

2. Στρωματιάς Γεώργιος, Τοπογράφος Μηχανικός της Κτηματικής Υπηρεσίας Νομού Φθιώτιδας.

3. Ανεστόπουλος Ιωάννης Ανθ/ρχος Λ.Σ., Λιμενάρχης Υπολιμεναρχείου Σκάλας Αταλάντης.

Τα $4^{ο}$ και $5^{ο}$ μέλη (Προϊσταμένη Δνσης Χωρ/ξιας Περιβ/ντος Νομ. Αυτ. Φθιώτιδας και Προϊστάμενος Δνσης Περιβ/ντος και Χωρ/ξιας Περιφ.Στερ. Ελλάδας καίτοι εκλήθησαν νομίμως δεν προσήλθαν

που αποτελούμε την Επιτροπή του άρθρου 3 του ν. 2971/2001 (ΦΕΚ 285/19.12.2001/τεύχ. Α΄) όπως αυτή συγκροτήθηκε με την αρ. πρωτ. 2761/20.7.2004 και τροποποιήθηκε με την υπ' αριθμ. 85/11.1.2005 απόφαση Γενικού Γραμματέα Περιφέρειας Στερεάς Ελλάδας και συγκλήθηκε με την Φ. 121/758/3.4.2006 πρόσκληση του Προέδρου της, έχοντας δε υπ' όψιν:

1. Την από 24.11.2005 αίτηση του Δήμου Αγ.Κων/νου που ζητείται ο επανακαθορισμός των ορίων του αιγιαλού και παραλίας στην παραπάνω περιοχή.

2. Το από Οκτώβριο 2005 τοπογραφικό και υψομετρικό διάγραμμα (πινακίδες 9÷13) με κλίμακα 1:500 του Τοπογράφου Μηχ/κου Στέλιου Ζαχαρόπουλου κλπ., που ελέγχθηκε την 16.11.2005 για την ακρίβεια της αποτύπωσης από την Πολιτικό Μηχ/κο Ευθυμία Καραγκούνη και θεωρήθηκε την 17.11.2005 από τον Διευθυντή Τεχνικών Υπηρεσιών Δήμων και Κοινοτήτων Ν.Φθιώτιδας ,Πολιτικό Μηχανικό Βαγγέλη Κακκαβή, όπως ορίζει το άρθρο 4 του ν. 2971/2001.

3. Την κοινή υπουργική απόφαση 1089532πε/8205πε/Β0010/20.4.2005/Υπ.Οικ.Οικ/κων και ΠΕΧΩΔΕ «Στοιχεία καθορισμού αιγιαλού και παραλίας».

4. Τις διατάξεις του ν. 2971/2001 (ΦΕΚ 285/19.12.2001/τευχ. Α΄) «Περί αιγιαλού -παραλίας και άλλες διατάξεις».

5. Αφού έλαβε υπόψιν:

.α) Την από 3.4.2006 πρόταση της αρμόδιας επιτροπής επανακαθορισμού των οριογραμμών αιγιαλού-παραλίας και παλαιού αιγιαλού για την προς δυσμάς όμορη περιοχή « Λάσπη έως Ακρ. Κάλαμος»

β) Τον καθορισμό που επικυρώθηκε με την Φ121/2257/5.1.1996/απόφαση Περιφ. Δντη Ν. ΦΘ/δας (ΦΕΚ 69/ 26.1.1996/τευχ. Δ΄) για την περιοχή «Πεύκο Ρομίνας» Αγ. Κων/νου.

γ) Τον καθορισμό που επικυρώθηκε με την υπ' αριθμ. 1045187/4338/Β0010/31.3.2000 απόφαση ΥΠ.ΟΙΚ(ΦΕΚ 361/20.6.2000/τευχ. Δ΄) και ακυρώθηκε με την υπ' αριθμ. 770/2003 απόφαση Σ.τ.Ε./τμ. Ε΄ περιοχή «Λάσπη έως εκβολές χειμάρρου Λογγού Αγ. Κων/νου».

δ) Τον καθορισμό που επικυρώθηκε με την υπ' αριθμ. 1058123/6317/Β0010/16.7.2001 απόφαση ΥΠ.ΟΙΚ(ΦΕΚ 671/14.8.2001/τευχ. Δ΄ και ΦΕΚ 869/18.10.2001/τευχ. Δ΄) στην προς νοτιοανατολικά περιοχή «Γιαννιτσάραινα» Αγ. Κων/νου.

6. Τα στοιχεία καθορισμού αιγιαλού και παραλίας που προβλέπονται από το άρθρο 9 του ν. 2971/2001 και ειδικότερα:

α. Την γεωμορφολογία του εδάφους της εξεταζόμενης περιοχής που αποτελείται από χαλαρά ιζήματα (γαιώδη εδάφη και λίγες πέτρες, αμμοχάλικα κυρίως στο ανατολικό τμήμα) που έχουν προκύψει από την αποσάθρωση-διάβρωση των μητρικών πετρωμάτων.

Το σύνολο της εξεταζόμενης περιοχής (πινακίδες 9÷13) είναι πεδινή, έχει χαμηλά υψόμετρα και χαμηλές ακτές. Στο ανατολικό άκρο εκβάλλει ισχυρότατος χείμαρρος με μεγάλο εύρος εκβολών και συχνή αλλαγή κοίτης στις εκβολές τουλάχιστον από το 1945 έως σήμερα ,όπως προκύπτει από την σύγκριση των Αεροφωτογραφιών του φακέλλου. Της ακτής συνέχονται πεδινές εκτάσεις με έδαφος γαιώδες ή αμμοχαλικώδες. Η εξεταζόμενη περιοχή είναι εκτός σχεδίου, εκτός οικισμού Λογγού Αγ. Κων/νου, εκτός ΓΠΣ Αγ. Κων/νου, με αρκετή δόμηση και χρήση κυρίως παραθεριστικής κατοικίας.

β. Στην εξεταζόμενη περιοχή δεν υπάρχουν φυσικοί παράκτιοι πόροι.

γ. Η περιοχή δεν προσβάλλεται συνήθως από ισχυρούς ανέμους έντασης 8~9 B γιατί περιλαμβάνεται στον κλειστό Μαλιακό Κόλπο. Απέχει από την απέναντι ακτή της Εύβοιας 3,4 KM.

δ. Ο πυθμένας της ακτής είναι αμμοχαλικώδης με μικρά βάθη κοντά στην ακτή αλλά βαθαίνει πιο μέσα απότομα. Υπάρχει παλίρροια με επάλαξη περίπου 1,40 Μ.

ε. Ο τομέας ανάπτυξης του κυματισμού σε σχέση με το μέτωπο της ακτής είναι γενικά μικρός από 3,4 έως 5 KM και μόνο προς τα ανατολικά φθάνει τα 16 KM. Υπάρχουν προβλήματα διαβρώσεων της ακτής στο δυτικό τμήμα της εξεταζόμενης περιοχής και έντονες μεταβολές στο ανατολικό τμήμα (αλλού προσχώσεις-αλλού διαβρώσεις) ,όπως προκύπτει από την σύγκριση των διαγραμμάτων καθορισμών των ετών 1995, 1996, 2000, 2001 με τα διαγράμματα του Οκτωβρίου του 2005.

στ. Δεν υπάρχουν κατ' αρχήν τεχνικά έργα σημαντικά που να έχουν επιρρεάσει σημαντικά τον αιγιαλό. Ένα χαμηλό τοιχείο στην πινακίδα 11 και άλλες μικροκατασκευές (περιτοιχίσεις-περιφράξεις-δάπεδα-αγωγοί κλπ.) σε διάφορες θέσεις έχουν γίνει χωρίς τις άδειες των αρμοδίων Υπηρεσιών. Μετά όμως την υπ' αριθμ. ΤΥ 11087/92/7.10.1993 απόφαση Νομάρχη Φθιώτιδας, έγινε διευθέτηση-διάνοιξη της κοίτης του χειμάρρου Ξηριά στην

προ του 1945 κοίτη του και αναχώματα εκατέρωθεν της κοίτης αυτής. Επίσης πριν και μετά το 1993 έγιναν εκτεταμένες ισοπεδώσεις-καθορισμοί-προσχώσεις στην περιοχή των εκβολών ,όπως προκύπτει από το αρχείο της Κτηματικής Υπηρεσίας. Παρ'όλα τα αναχώματα όμως η ροή του χειμάρρου γίνεται σήμερα προς ανατολάς της διευθετήσεως τεχνητής κοίτης στις εκβολές.

ζ. Δεν υπάρχουν εγκεκριμένες χωροταξικές κατευθύνσεις και χρήσεις γης που να επιρρεάζουν την παράκτια ζώνη.

η. Υπάρχουν δημόσια κτήματα στην εξεταζόμενη περιοχή (παλαιός αιγιαλός) που έχουν καταγραφεί στο βιβλίο δημοσίων κτημάτων με ΑΒΚ 1991, 1992 και 2001 (περιοχή Πεύκο Ρομίνας), 2002 (περιοχή Εκβολές χειμάρρου Λογγού) και 2029 (περιοχή Γιαννιτσάραινα).

θ. Η εξεταζόμενη περιοχή έχει ενταχθεί στο Εθν. Κτηματολόγιο (2ο πρόγραμμα έναρξη 1988 Κτημ. γραφείο Αταλάντης από 15.12.2005).

ι. Στην ως άνω εξεταζόμενη για τον επανακαθορισμό των οριογραμμών περιοχή δεν υπάρχουν ευπαθή οικοσυστήματα ή προστατευόμενες περιοχές.

7. Τους φακέλλους όλων των καθορισμών που έχουν εγκριθεί και αφορούν τηνεξεταζόμενη περιοχή, όπως ο καθορισμός που επικυρώθηκε με την υπ' αριθμ. Φ121/856/1.6.1995/απόφαση Περιφ. Δντη Ν. ΦΘ/δας (ΦΕΚ 409/16.6.1995/τευχ. Δ΄) και τους υπόλοιπους που αναφέρονται στην παράγραφο 5 της παρούσας έκθεσης και ιδιαίτερα:

α) Τις οδηγίες του Γενικού Επιτελείου Ναυτικού με τις Αεροφωτογραφίες και τα διαγράμματα που τις συνοδεύουν.

β) Τους τίτλους ιδιοκτησίας που προσκόμισαν οι θιγόμενοι ιδιοκτήτες Αικατερίνη Δασκαλοπούλου .Αναστάσιος Δασκαλόπουλος, Βασίλειος Δασκαλόπουλος, Θωμάς Ψαθάς, «Άνοδος Επενδυτική Α.Ε», Αθηνά και Αντωνία θυγ. Αθ. Παπαθανασίου, MAYER PETER, TSEK PETER , Αθανάσιος Νικ. Μαντζαβίνος και Γεώργιος Νικ. Μαντζαβίνος.

γ) Τις προσφυγές των ανωτέρω θιγομένων με τα συνημμένα τους και τις σχετικές αποφάσεις περί αυτών του Περιφ. Δντή, Υπ. Οικ. και Σ.τ.Ε.(4 αποφάσεις).

δ) Έγγραφα και δικαστικές αποφάσεις που αποδεικνύουν προσχώσεις στη θάλασσα, παράνομες επιχωματώσεις στις εκβολές του χειμάρρου, εκχερσώσεις -ισοπεδώσεις των προσχώσεων, τεχνητές αλλαγές της κοίτης και αναχώματα με Π/Θ γαιών κλπ.

8. Την από 2.3.2004 αίτηση θεραπείας της Όλγας Παππά κλπ. προς το Υπ. Οικ. και Οικ/κων με τους συνημμένους της τίτλους ιδιοκτησίας και λοιπά στοιχεία, όπως και 111/211/23.1.2006 έγγραφο Κτηματικής Υπηρεσίας Ν. Φθ/δας .σχετικά με τα ακίνητα με α/α 079 και 080 της πινακίδας 11 ιδιαίτερα δε το με αρ. 34168/5.2.1936 Πωλητήριο Υπ. Οικ., η οποία δεν έχει ακόμα εξετασθεί πλήρως από την ορισθείσα επιτροπή υπαλλήλων.

9. Το γεγονός ότι διαπιστώθηκε η ύπαρξη παλαιού αιγιαλού στο ανατολικό τμήμα της εξεταζόμενης περιοχής (τόσο από την σύγκριση των Α/Φ και την μελέτη των προηγουμένων εκθέσεων της επιτροπής και τις οδηγίες του ΓΕΝ, όσο και από την αμμοχαλικώδη σύσταση του εδάφους, τα χαμηλά υψόμετρα, την αλληλογραφία για παράνομες επεμβάσεις κλπ.).

10. Το γεγονός ότι υπάρχει ασυμφωνία συντεταγμένων των παρόντων διαγραμμάτων με τα διαγράμματα του ακυρωθέντος καθορισμού με την υπ' αριθμ. 770/2003 απόφαση του Σ.τ.Ε. κλπ., όπως και τις έντονες μεταβολές της ακτής στο ανατολικό τμήμα, αποφασίζουμε:

1. Επανακαθορίζουμε επί των ανωτέρω 5 τοπογραφικών διαγραμμάτων(πινακίδες 9÷13)

α. Την οριογραμμή του αιγιαλού με κόκκινη συνεχή πολυγωνική γραμμή με στοιχεία 49,50,51,....74,75,76,52* της οποίας οι κορυφές εξασφαλίζονται από συντεταγμένες προβολής HATT σύμφωνα με τον κατωτέρω πίνακα. β. Την οριογραμμή της παραλίας με κίτρινη συνεχή πολυγωνική γραμμή με στοιχεία 49',50,51 ,...74',75',76',52΄΄ης οποίας οι κορυφές εξασφαλίζονται από την πολυγωνική του αιγιαλού (παράλληλος σε απόσταση δέκα (10) μέτρων).

2. Καθορίζεται ζώνη παραλίας πλάτους δέκα (10) μέτρων παντού, για ναμπορεί να γίνει παραλιακός δρόμος διπλής κυκλοφορίας με πεζοδρόμια αφού η εξεταζόμενη περιοχή έχει μεγάλο αριθμό κτισμένων ακινήτων καιο αιγιαλός χρησιμοποιείται από σημαντικό αριθμό κολυμβητών κλπ., ενώ τα περισσότερα σήμερα υπάρχοντα τμήματα παραλιακών χωματόδρομων κατακλύζονται από τα χειμέρια κύματα και έχουν προβληματική βατότητα τον χειμώνα.

3. Υπάρχει παλαιός αιγιαλός στο ανατολικό τμήμα της εξεταζόμενης περιοχής που έχει προκύψει από προσχώσεις του χειμάρρου Ξηριά Λογγού στην θάλασσα μετά το έτος 1885 και απεικονίζεται στη Αεροφωτογραφία του 1945, είτε ως θάλασσα το μεγαλύτερο μέρος, είτε ως αιγιαλός (εκτάσεις βρεχόμενες τότε από τα κύματα, αμμοχαλικώδεις, ακαλλιέργητες) χωρίς να περιλαμβάνονται εκτάσεις που το 1945 εμφανίζονται στις Α/Φ καλλιεργημένες κλπ., του οποίου παλαιού αιγιαλού η οριογραμμή επισημαίνεται με κυανή συνεχή πολυγωνική γραμμή με στοιχεία 4΄΄,5΄΄,6΄΄.... 11΄΄,12΄΄,Ζ της οποίας οι κορυφές εξασφαλίζονται με συντεταγμένες προβολής HATT σύμφωνα με τον κατωτέρω πίνακα.

Ειδικότερα η χάραξη της οριογραμμής του παλαιού αιγιαλού έγινε σύμφωνα με τις οδηγίες του Γενικού Επιτελείου Ναυτικού/Υπηρεσίας που δόθηκαν:

α) Στην από 13.9.1994 κοινή αυτοψία της τότε επιτροπής καθορισμού και εκπροσώπων της Υδρογραφικής Υπηρεσίας και τις Α/Φ και λοιπά στοιχεία που δόθηκαν στην τότε επιτροπή για το τμήμα των εκβολών του χειμάρρου Λογγού.

β) Με το Φ 544.5/576/93/17.8.1993/έγγραφο ΓΕΝ/Α2 /IV με το συνημμένο του σχεδιάγραμμα για την περιοχή «Πεύκο Ρομίνας».

Όσον αφορά τους τίτλους ιδιοκτησίας που υπάρχουν στους φακέλλους των προηγουμένων ως άνω καθορισμών κλπ., ουδείς έχει αποδειχτεί ότι υπερισχύει των δικαιωμάτων του Δημοσίου στην ως άνω έκταση του παλαιού αιγιαλού.

ΠΙΝΑΚΑΣ ΣΥΝΤΕΤΑΓΜΕΝΩΝ ΑΙΓΙΑΛΟΥ
και ΠΑΛΑΙΟΥ ΑΙΓΙΑΛΟΥ
(προβολής ΗΑΤΤ)

Α/Α	Χ	Ψ	Α/Α	Χ	Ψ
49	-5873,20	+2759,20			
50	-5828,50	+2730,50	70	-4123,00	+2211,80
51	-5752,10	+2700,70	71	-4074,00	+2211,00
52	-5677,50	+2673,10	72	-4052,10	+2204,00
53	-5553,60	+2638,80	73	-4022,00	+2189,30
54	-5465,10	+2625,00	74	-3989,20	+2166,50
55	-5432,80	+2609,40	75	-3879,70	+2058,20
56	-5368,30	+2588,30	76	-3868,00	+2026,20
57	-5338,00	+2586,60	52*	-3855,00	+2006,00
58	-5311,40	+2578,70	ΠΑΛΑΙΟΥ ΑΙΓΙΑΛΟΥ		
59	-5215,80	+2538,30	4΄΄	-4698,80	+2369,40


Α/Α	Χ	Ψ	Α/Α	Χ	Ψ
60	-5014,80	+2445,70	5΄΄	-4642,30	+2318,50
61	-4967,00	+2430,00	6΄΄	-4514,50	+2254,70
62	-4900,00	+2409,50	7΄΄	-4446,80	+2222,60
63	-4784,10	+2384,00	8΄΄	-4336,50	+2178,20
64	-4717,80	+2374,50	9΄΄	-4257,30	+2156,50
65	-4686,30	+2366,10	10΄΄	-4134,40	+2118,70
66	-4562,50	+2299,80	11΄΄	-3998,20	+2098,00
67	-4489,00	+2258,00	12΄΄	-3904,00	+2036,50
68	-4405,00	+2210,30	Ζ	-3884,20	+1978,50
69	-4331,50	+2185,20			

Η Επιτροπή

Ο Πρόεδρος
ΦΩΤΗΣ ΤΣΙΓΚΟΛΗΣ

Τα Μέλη

ΓΕΩΡΓΙΟΣ ΣΤΡΩΜΑΤΙΑΣ, ΙΩΑΝΝΗΣ ΑΝΕΣΤΟΠΟΥΛΟΣ

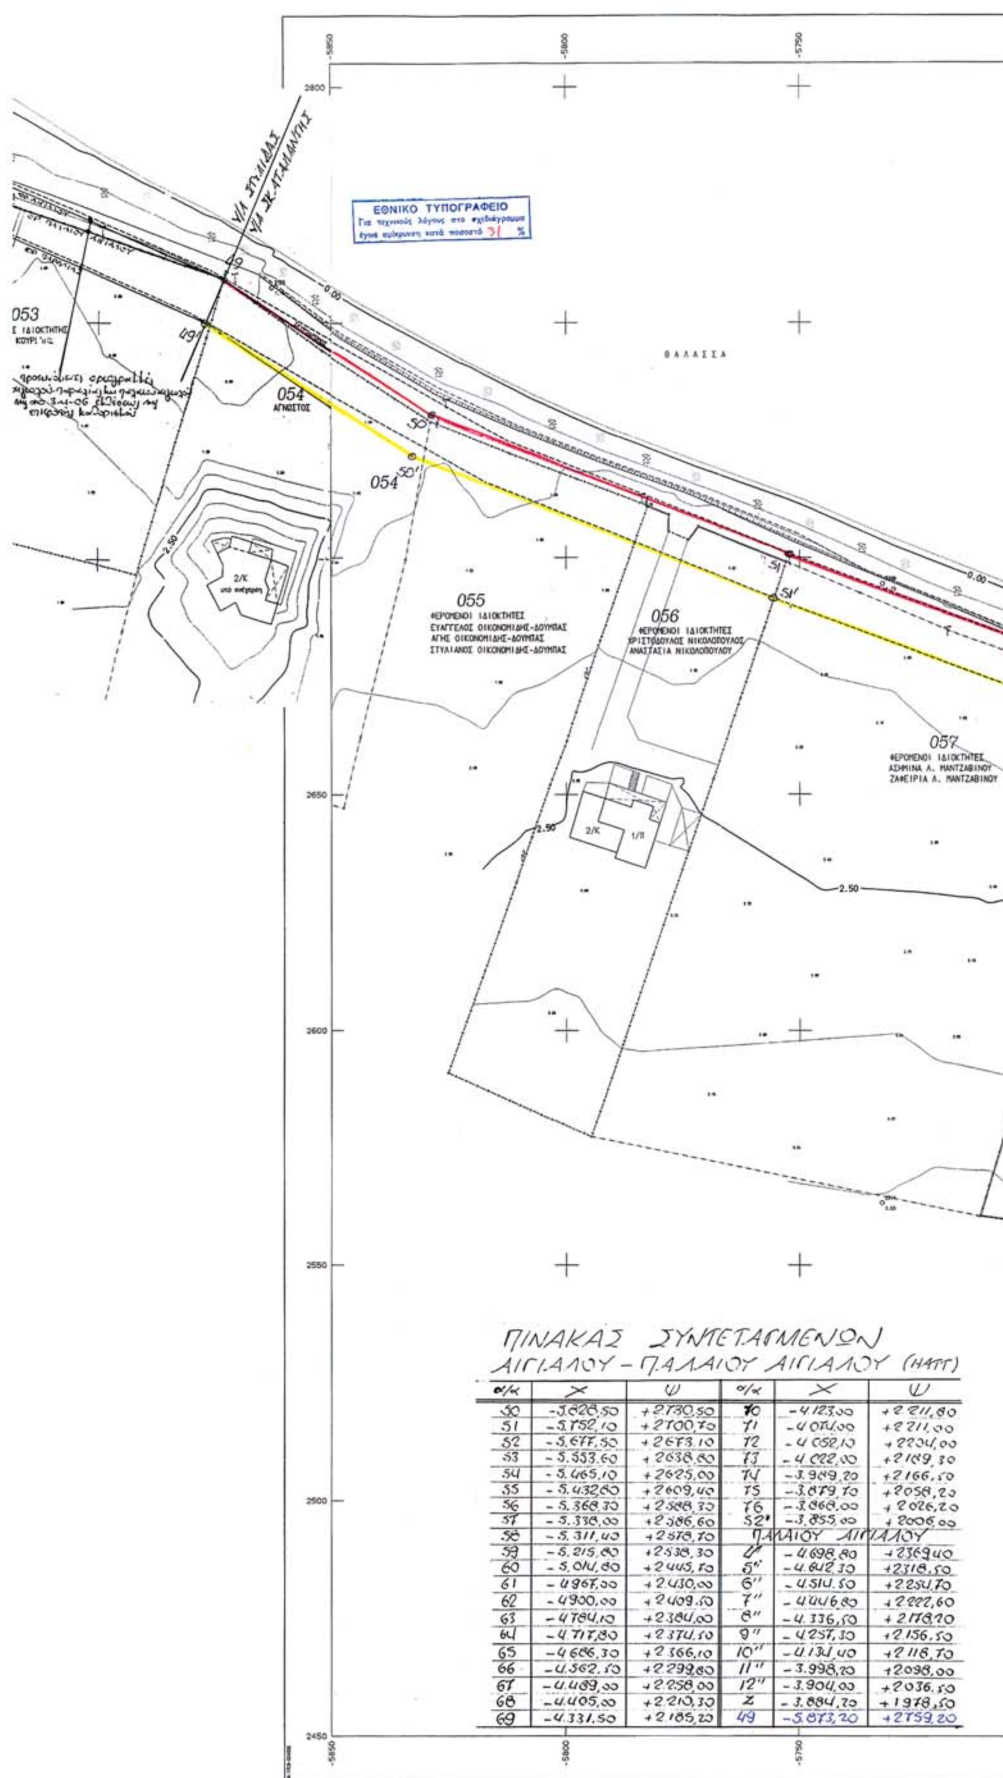



ΠΙΝΑΚΑΣ ΣΥΝΤΕΤΑΓΜΕΝΩΝ
ΑΙΓΙΑΛΟΥ - ΠΑΛΑΙΟΥ ΑΙΓΙΑΛΟΥ (ΗΑΤΤ)

α/α	Χ	Ψ	α/α	Χ	Ψ
50	-5.828,50	+2730,50	70	-4.123,00	+2.211,80
51	-5.752,10	+2700,70	71	-4.074,00	+2.211,00
52	-5.677,50	+2673,10	72	-4.052,10	+2204,00
53	-5.553,60	+2638,80	73	-4.022,00	+2189,30
54	-5.465,10	+2625,00	74	-3.969,20	+2.166,50
55	-5.432,60	+2609,40	75	-3.879,70	+2058,20
56	-5.368,30	+2.588,30	76	-3.868,00	+2026,20
57	-5.338,00	+2.586,60	52'	-3.855,00	+2006,00
58	-5.311,40	+2578,70	ΠΑΛΑΙΟΥ ΑΙΓΙΑΛΟΥ		
59	-5.215,80	+2538,30	4''	-4.698,80	+2369,40
60	-5.014,80	+2445,70	5''	-4.642,30	+2318,50
61	-4967,00	+2.430,00	6''	-4.514,50	+2254,70
62	-4900,00	+2409,50	7''	-4446,80	+2.222,60
63	-4784,10	+2384,00	8''	-4.336,50	+2178,20
64	-4.717,80	+2374,50	9''	-4257,30	+2.156,50
65	-4686,30	+2366,10	10''	-4.134,40	+2118,70
66	-4.562,50	+2299,80	11''	-3.998,20	+2098,00
67	-4.489,00	+2258,00	12''	-3.904,00	+2036,50
68	-4.405,00	+2210,30	Ζ	-3.884,70	+1978,50
69	-4.331,50	+2185,20	49	-5.873,20	+2759,20



ΑΠΟΣΠΑΣΜΑ ΧΑΡΤΗ Γ.Υ.Σ. ΚΛ.1/50.000
ΘΑΛΑΣΣΑ
ΘΑΛΑΣΣΑ
058
ΦΕΡΟΜΕΝΟΣ ΙΔΙΟΚΤΗΤΗΣ
ΜΑΡΙΑ ΖΑΒΑΚΟΥ
059
ΦΕΡΟΜΕΝΟΣ ΙΔΙΟΚΤΗΤΗΣ
ΣΟΥΛΤΑΝΑ ΜΑΝΤΖΑΒΙΝΟΥ
060
ΦΕΡΟΜΕΝΟΣ ΙΔΙΟΚΤΗΤΗΣ
ΓΕΩΡΓΙΟΣ Ι. ΜΑΝΤΖΑΒΙΝΟΣ
061
ΦΕΡΟΜΕΝΟΣ ΙΔΙΟΚΤΗΤΗΣ
ΜΑΡΙΕΛΑ ΦΟΥΡΛΗ

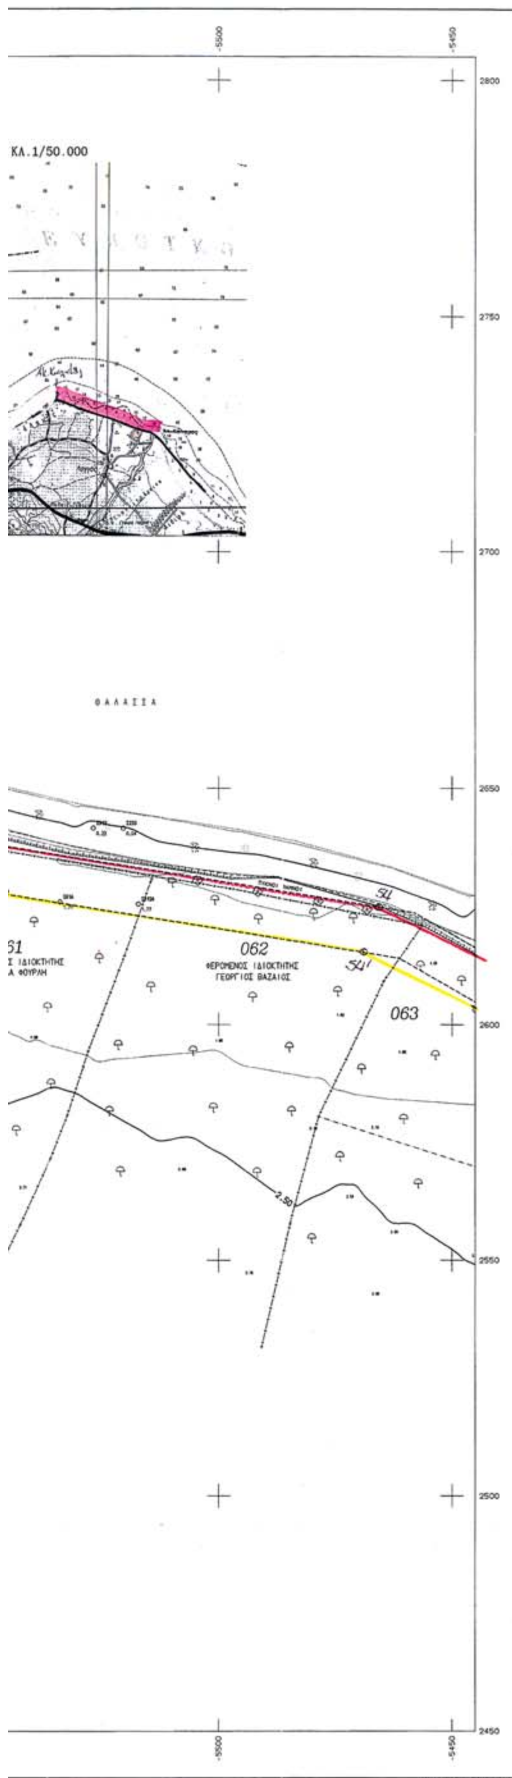

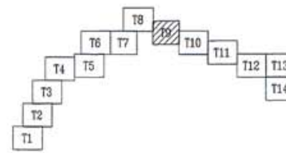

Υ Π Ο Μ Ν Η Μ Α

1. Η εργασία εξαρτήθηκε οριζοντιογραφικά και υψομετρικά από το δίκτυο της Γ.Υ.Σ. [DATUM Αθηνών, Ελλειψοειδές BESSEL, Προβολή HATT].

Πρέπει να σημειωθεί ότι μετά την επικαιροποίηση των αρχικών, από το έτος 1996 συνταχθέντων διαγραμμάτων διαπιστώθηκε απόκλιση στην εξάρτησή τους, σύμφωνα με τα δεδομένα του συστήματος HATT. Ως αποτέλεσμα έχουμε να σχεδιάζονται οι οριογραμμές Αιγιαλού & Παραλίας (οι οποίες ορίζονται με συγκεκριμένες τιμές ορθογώνιων αζιμουθιακών συντεταγμένων) σε διαφορετική θέση από αυτή που εικονίζεται στο διάγραμμα το οποίο συνοδεύει την 1045187/4338/Β0010/31-5-2000 Απόφαση.

2. ΣΥΜΒΟΛΙΣΜΟΙ

Στάση	Στύλος ΔΕΗ
Συρματόπλεγμα	Στύλος ΟΤΕ
Όριο	Βράχος
Κάγκελο	Αμμώδες εδαφος
Μανδρότοιχος	Αμμοχαλικώδες εδαφος
Μανδρότοιχος με συρματόπλεγμα	Ελος
Πρανές	
Ελιά	
Οπωροφόρο	

ΔΙΕΝΕΡΓΗΘΗΚΕ ΕΠΙΤΟΠΙΟΣ ΕΛΕΓΧΟΣ ΓΙΑ ΤΗΝ ΑΚΡΙΒΕΙΑ ΤΗΣ ΑΠΟΤΥΠΩΣΗΣ

ΛΑΜΙΑ 16/11/05
Ο ΜΗΧΑΝΙΚΟΣ
ΕΥΘΥΜΙΑ ΚΑΡΑΓΚΟΥΝΗ
ΠΟΛ. ΜΗΧΑΝΙΚΟΣ

ΘΕΩΡΗΘΗΚΕ
ΛΑΜΙΑ 17/11/05
Ο ΠΡΟΪΣΤΑΜΕΝΟΣ

Υ Π Ο Μ Ν Η Μ Α Ε Π Ι Τ Ρ Ο Π Η Σ

Το παρόν συνοδεύει την από 4/4/2006 έκθεση της επιτροπής καθορισμού ορίων Αιγιαλού και Παραλίας (άρθρο 3 Ν.2971/2001)

Κόκκινη Γραμμή 49,50,51,...,75,76,52* (γραμμή αιγιαλού)
Κίτρινη Γραμμή 49',50',51',...,75',76',52'* (γραμμή παραλίας)
Μπλέ Γραμμή .4'',5'',6'',7'',8'',9'',10'',11'',12'',Ζ (παλαιός αιγιαλός)

Για τον καθορισμό της οριογραμμής της παραλίας, χαράχθηκε πολυγωνική γραμμή παράλληλη προς την οριογραμμή του αιγιαλού σε απόσταση 10 μέτρων ώστε να εξυπηρετούνται οι σκοποί του άρθρου 7 του Ν.2971/2001.
Οι κορυφές της οριογραμμής του Αιγιαλού εξασφαλίζονται με συντεταγμένες ΗΑΤΤ σύμφωνα με τον παράπλευρο πίνακα.
...πάρχουν κτίσματα στη ζώνη της παραλίας.

ΛΑΜΙΑ 4/4/2006
Η ΕΠΙΤΡΟΠΗ

Ο ΠΡΟΕΔΡΟΣ
1 Φώτης Ζαϊτσίδης
Εφοριακός ΠΕ/Α

ΤΑ ΜΕΛΗ
2 Γεώργιος Σεραφειμίδης
4
3 ΑΝΑΣΤΟΠΟΥΛΟΣ ΙΩΑΝΝΗΣ
ΑΝΘ/ΡΧΟΣ Λ.Σ.
5

ΠΕΡΙΦΕΡΕΙΑ ΣΤΕΡΕΑΣ ΕΛΛΑΔΑΣ
ΝΟΜΑΡΧΙΑΚΗ ΑΥΤΟΔΙΟΙΚΗΣΗ ΦΘΙΩΤΙΔΑΣ
ΔΗΜΟΣ ΑΓΙΟΥ ΚΩΝΣΤΑΝΤΙΝΟΥ

ΕΡΓΑΣΙΕΣ ΑΠΟΤΥΠΩΣΗΣ ΠΑΡΑΛΙΑΚΗΣ ΖΩΝΗΣ ΟΡΜΟΥ ΑΓΙΟΥ ΚΩΝΣΤΑΝΤΙΝΟΥ

ΕΠΑΝΑΚΑΘΟΡΙΣΜΟΣ ΤΩΝ ΟΡΙΟΓΡΑΜΜΩΝ ΑΙΓΑΛΟΥ ΚΑΙ ΠΑΡΑΛΙΑΣ ΑΠΟ ΤΗΝ ΠΕΡΙΟΧΗ "ΛΑΣΠΗ" ΕΩΣ "ΓΙΑΝΝΙΤΣΑΡΑΙΝΑ" ΔΗΜΟΥ ΑΓ.ΚΩΝ/ΝΟΥ ΦΘ/ΔΑΣ




ΚΛΙΜΑΚΑ
1:500
ΙΣΟΔΙΑΣΤΑΣΗ: .50

ΤΟΠΟΓΡΑΦΙΚΟ ΔΙΑΓΡΑΜΜΑ ΓΙΑ ΤΟΝ ΚΑΘΟΡΙΣΜΟ ΤΩΝ ΟΡΙΟΓΡΑΜΜΩΝ ΑΙΓΙΑΛΟΥ ΚΑΙ ΠΑΡΑΛΙΑΣ

ΜΕΛΕΤΗΤΗΣ: Γραφείο Μελετών Στ.Ζαχαρόπουλου & Συνεργατών - ΓΕΝΙΚΗ ΜΕΛΕΤΩΝ Ε.Ε.	ΑΡ. ΣΧΕΔΙΟΥ T9 / ΗΜΕΡΟΜΗΝΙΑ ΛΑΜΙΑ ΟΚΤΩΒΡΙΟΣ 2005


ΠΕΡΙΦ. ΣΤ.ΕΛΛΑΔΑΣ Τ.Υ.Δ.Κ.	ΕΠΙΒΛΕΨΗ	Ο ΕΠΙΒΛΕΠΩΝ ΜΗΧΑΝΙΚΟΣ		
	ΕΛΕΓΧΟΣ	Ο ΠΡΟΪΣΤΑΜΕΝΟΣ		17/11/05
	ΘΕΩΡΗΣΗ	Ο ΔΙΕΥΘΥΝΤΗΣ		
	ΕΓΚΡΙΣΗ	ΕΓΚΡΙΤΙΚΗ ΑΠΟΦΑΣΗ		


ΑΡΧΕΙΟ: TOPONEO.FPL

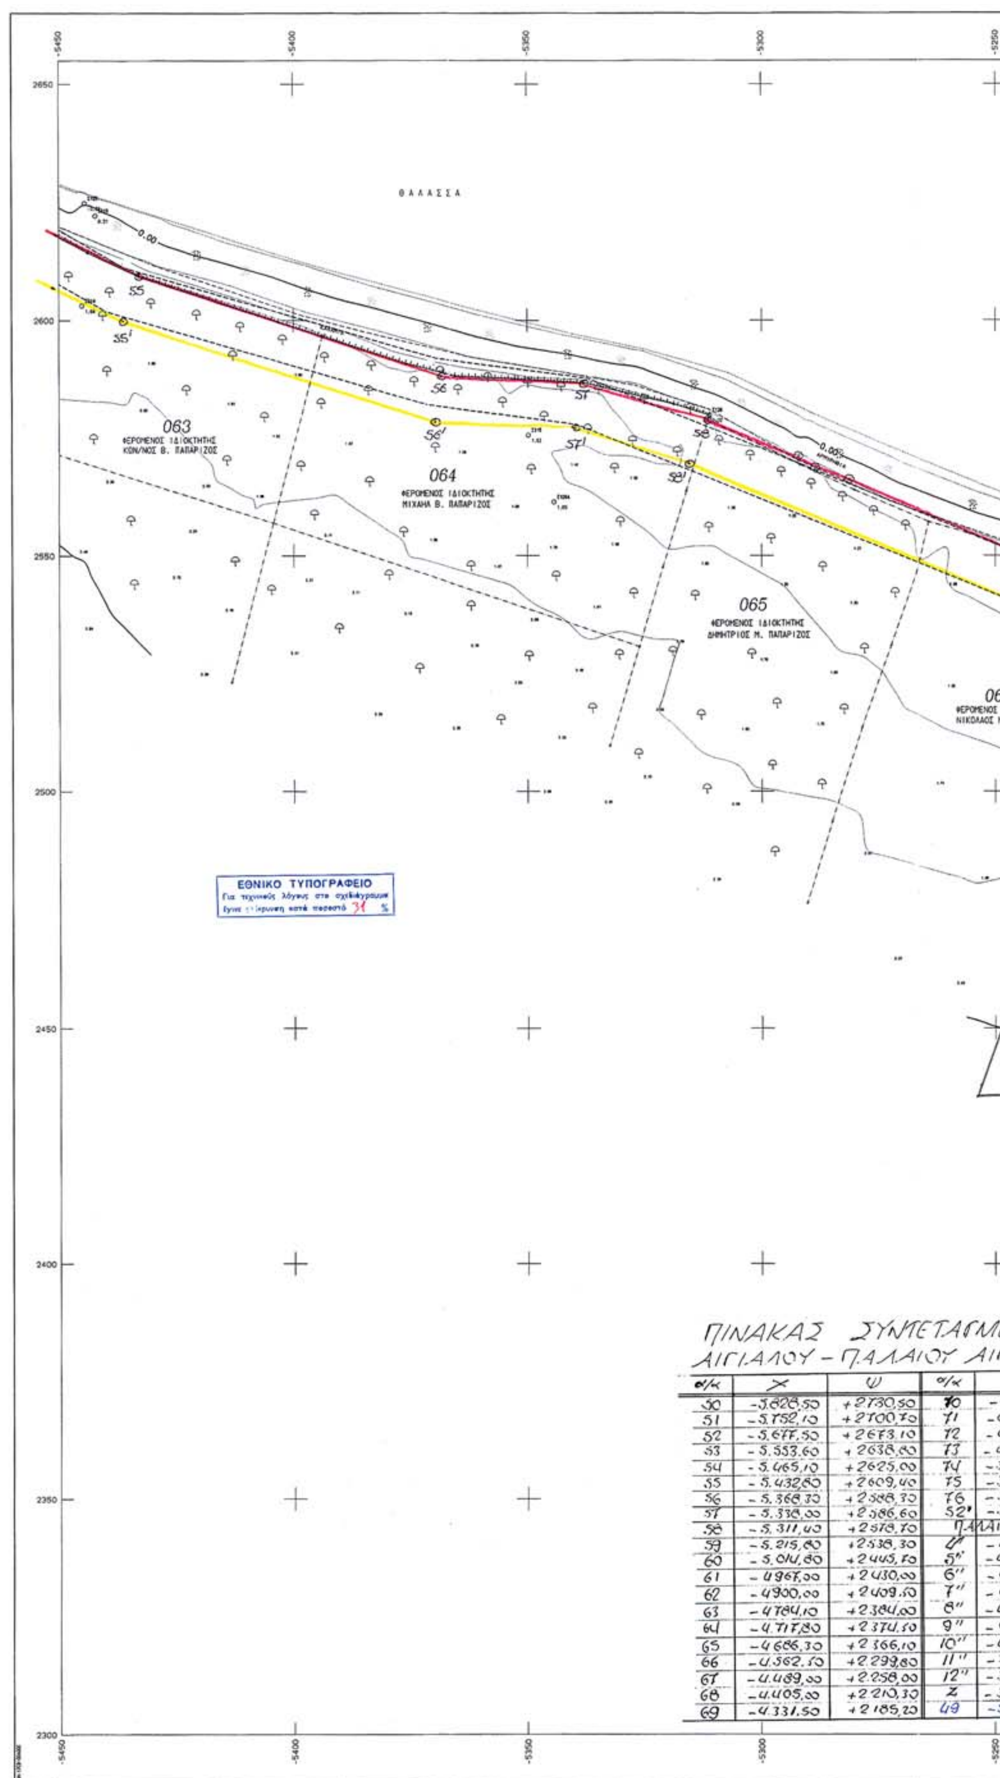


ΠΙΝΑΚΑΣ ΣΥΝΤΕΤΑΓΜ...
ΑΙΓΙΑΛΟΥ – Π.ΑΛΑΙΟΥ ΑΙ...

α/κ	Χ	Ψ	α/κ	
50	-5.826,50	+2730,50	70	-[illegible]
51	-5.752,10	+2700,70	71	-[illegible]
52	-5.677,50	+2673,10	72	-[illegible]
53	-5.553,60	+2638,80	73	-4
54	-5.465,10	+2625,00	74	-3
55	-5.432,80	+2609,40	75	-3
56	-5.368,30	+2588,30	76	-3
57	-5.338,00	+2586,60	52'	-3
58	-5.311,40	+2578,70	Π.ΑΛΑΙ...	
59	-5.215,80	+2538,30	4''	-[illegible]
60	-5.014,80	+2445,70	5''	-4
61	-4967,00	+2430,00	6''	-[illegible]
62	-4900,00	+2409,50	7''	-[illegible]
63	-4784,10	+2384,00	8''	-4
64	-4.717,80	+2374,50	9''	-[illegible]
65	-4686,30	+2366,10	10''	-[illegible]
66	-4.562,50	+2.299,80	11''	-3
67	-4.489,00	+2.258,00	12''	-3
68	-4.405,00	+2.210,30	Z	-3
69	-4.331,50	+2185,20	49	-5

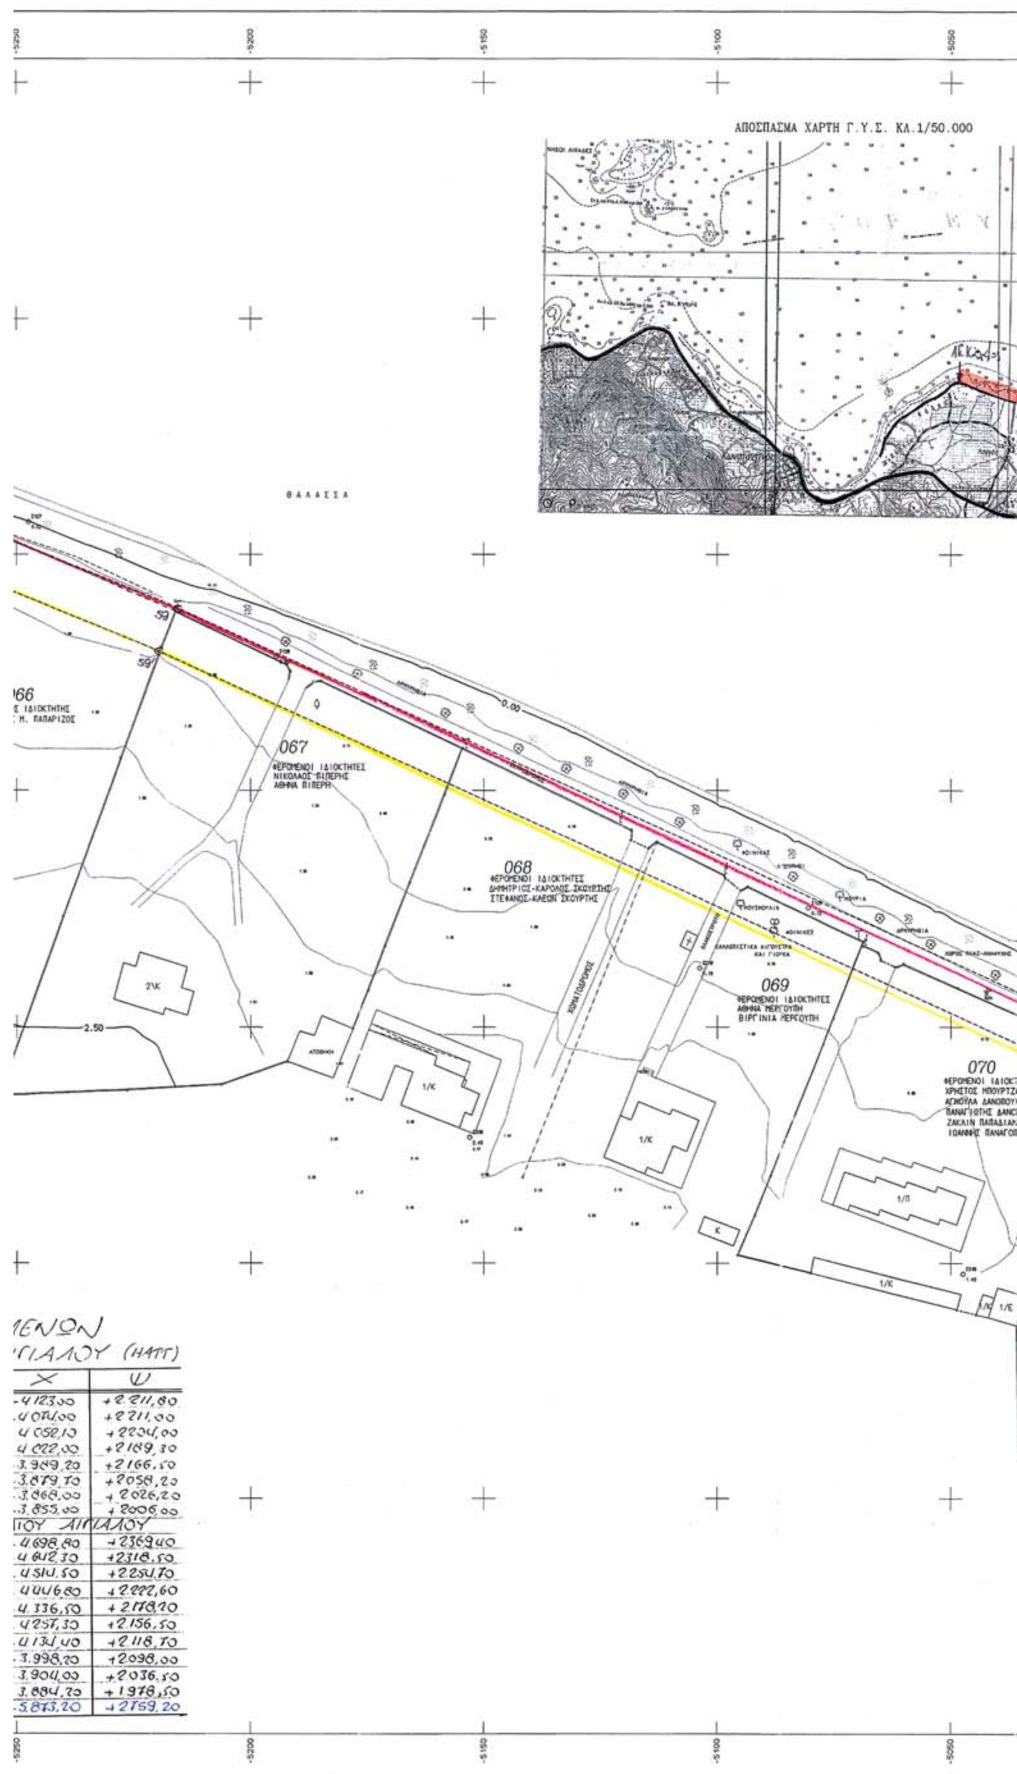
-5250
-5200
-5150
-5100
-5050
ΑΠΟΣΠΑΣΜΑ ΧΑΡΤΗ Γ.Υ.Σ. ΚΛ.1/50.000
ΘΑΛΑΣΣΑ
066
067
ΦΕΡΟΜΕΝΟΙ ΙΔΙΟΚΤΗΤΕΣ
ΝΙΚΟΛΑΟΣ ΠΙΠΕΡΗΣ
ΑΘΗΝΑ ΠΙΠΕΡΗ
068
ΦΕΡΟΜΕΝΟΙ ΙΔΙΟΚΤΗΤΕΣ
ΔΗΜΗΤΡΙΟΣ-ΚΑΡΟΛΟΣ ΣΚΟΥΡΤΗΣ
ΣΤΕΦΑΝΟΣ-ΚΛΕΩΝ ΣΚΟΥΡΤΗΣ
069
ΦΕΡΟΜΕΝΟΙ ΙΔΙΟΚΤΗΤΕΣ
ΑΘΗΝΑ ΜΕΡΓΟΥΠΗ
ΒΙΡΓΙΝΙΑ ΜΕΡΓΟΥΠΗ
070
0.00
2.50
1/Κ
2/Κ
1/Π
Κ
ΑΠΟΘΗΚΗ
ΧΩΜΑΤΟΔΡΟΜΟΣ
ΜΕΝΩΝ
ΓΙΑΛΟΥ (ΗΑΤΤ)
X | Ψ
-4123,00 | +2211,80
4074,00 | +2211,00
4052,10 | +2204,00
4022,00 | +2189,30
3.949,20 | +2166,50
3.879,70 | +2058,20
3.868,00 | +2026,20
3.855,00 | +2006,00
ΙΟΥ ΑΙΓΙΑΛΟΥ
4.698,80 | +2369,40
4612,30 | +2318,50
4514,50 | +2254,70
4446,80 | +2222,60
4.336,50 | +2178,20
4257,30 | +2156,50
4134,40 | +2118,70
3.998,20 | +2098,00
3.904,00 | +2036,50
3.884,70 | +1978,50
-5.873,20 | +2759,20

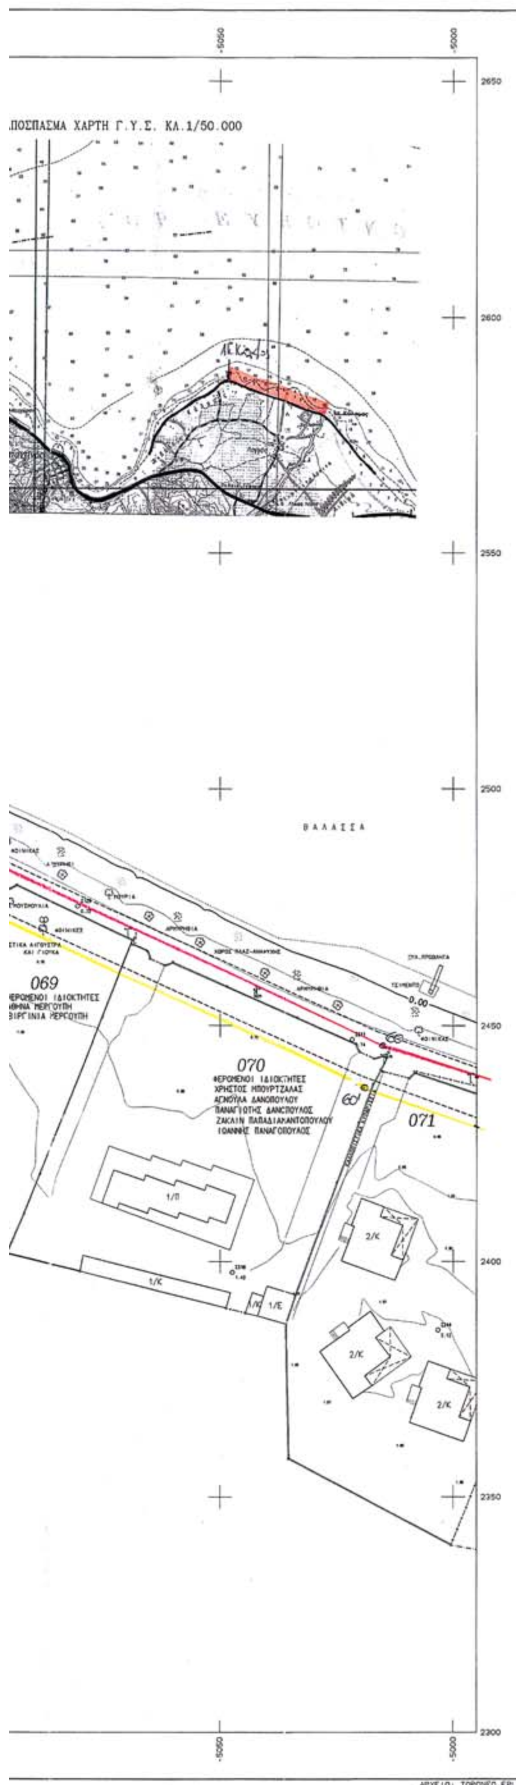

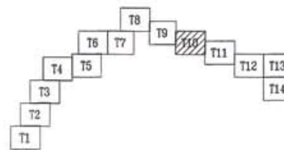

ΥΠΟΜΝΗΜΑ

1. Η εργασία εξαρτήθηκε οριζοντιογραφικά και υψομετρικά από το δίκτυο της Γ.Υ.Σ. [DATUM Αθηνών, Ελλειψοειδές BESSEL, Προβολή HATT].

Πρέπει να σημειωθεί ότι μετά την επικαιροποίηση των αρχικών, από το έτος 1996 συνταχθέντων διαγραμμάτων διαπιστώθηκε απόκλιση στην εξάρτησή τους, σύμφωνα με τα δεδομένα του συστήματος HATT. Ως αποτέλεσμα έχουμε να σχεδιάζονται οι οριογραμμές Αιγιαλού & Παραλίας (οι οποίες ορίζονται με συγκεκριμένες τιμές ορθογώνιων αζιμουθιακών συντεταγμένων) σε διαφορετική θέση από αυτή που εικονίζεται στο διάγραμμα το οποίο συνοδεύει την 1045187/4338/Β0010/31-5-2000 Απόφαση.

2. ΣΥΜΒΟΛΙΣΜΟΙ

Στάση	Στύλος ΔΕΗ
Συρματόπλεγμα	Στύλος ΟΤΕ
Οριο	Βράχος
Κάγκελο	Αμμώδες εδαφος
Μανδρότοιχος	Αμμοχαλικώδες εδαφος
Μανδρότοιχος με συρματόπλεγμα	Ελος
Πρανές	
Ελιά	
Οπωροφόρο	

ΔΙΕΝΕΡΓΗΘΗΚΕ ΕΠΙΤΟΠΙΟΣ ΕΛΕΓΧΟΣ ΓΙΑ ΤΗΝ ΑΚΡΙΒΕΙΑ ΤΗΣ ΑΠΟΤΥΠΩΣΗΣ

ΛΑΜΙΑ 16/11/05
Ο ΜΗΧΑΝΙΚΟΣ
ΕΥΘΥΜΙΑ ΚΑΡΑΓΚΟΥΝΗ
ΠΟΛ. ΜΗΧΑΝΙΚΟΣ

ΘΕΩΡΗΘΗΚΕ
ΛΑΜΙΑ 17/11/05
Ο ΠΡΟΙΣΤΑΜΕΝΟΣ



ΥΠΟΜΝΗΜΑ ΕΠΙΤΡΟΠΗΣ

Το παρόν συνοδεύει την από 4/4/2006 έκθεση της επιτροπής καθορισμού ορίων Αιγιαλού και Παραλίας (άρθρο 3 Ν.2971/2001)

Κόκκινη Γραμμή 49,50,51,...,74,75,76,52* (γραμμή αιγιαλού)
Κίτρινη Γραμμή 49',50',51',...,74',75',76',52'* (γραμμή παραλίας)
Μπλε Γραμμή 4'',5'',6'',...,10'',11'',12'',2 (παλαιός αιγιαλός)

Για τον καθορισμό της οριογραμμής της παραλίας, χαράχθηκε πολυγωνική γραμμή παράλληλη προς την οριογραμμή του αιγιαλού σε απόσταση 10 μέτρων ώστε να εξυπηρετούνται οι σκοποί του άρθρου 7 του Ν.2971/2001.
Οι κορυφές της οριογραμμής του Αιγιαλού εξασφαλίζονται με συντεταγμένες HATT σύμφωνα με τον παράπλευρο πίνακα.
Δεν υπάρχουν κτίσματα στη ζώνη της παραλίας.

ΛΑΜΙΑ 4/4/2006
Η ΕΠΙΤΡΟΠΗ

Ο ΠΡΟΕΔΡΟΣ

1 Φώτης Τσιτσέλης
Εφοριακός ΠΙΒ/Α

ΤΑ ΜΕΛΗ

2 Γεώργιος Σερεματιδης

3 ΑΝΑΣΤΟΠΟΥΛΟΣ ΙΩΑΝΝΗΣ
ΑΝΘ/ΧΟΣ Λ.Σ.

4

5

ΠΕΡΙΦΕΡΕΙΑ ΣΤΕΡΕΑΣ ΕΛΛΑΔΑΣ
ΝΟΜΑΡΧΙΑΚΗ ΑΥΤΟΔΙΟΙΚΗΣΗ ΦΘΙΩΤΙΔΑΣ
ΔΗΜΟΣ ΑΓΙΟΥ ΚΩΝΣΤΑΝΤΙΝΟΥ

ΕΡΓΑΣΙΕΣ ΑΠΟΤΥΠΩΣΗΣ ΠΑΡΑΛΙΑΚΗΣ ΖΩΝΗΣ ΟΡΜΟΥ ΑΓΙΟΥ ΚΩΝΣΤΑΝΤΙΝΟΥ

ΕΠΑΝΑΚΑΘΟΡΙΣΜΟΣ ΤΩΝ ΟΡΙΟΓΡΑΜΜΩΝ ΑΙΓΑΛΟΥ ΚΑΙ ΠΑΡΑΛΙΑΣ ΑΠΟ ΤΗΝ ΠΕΡΙΟΧΗ "ΛΑΣΠΗ" ΕΩΣ "ΓΙΑΝΝΙΤΣΑΡΑΙΝΑ" ΔΗΜΟΥ ΑΓ.ΚΩΝ/ΝΟΥ ΦΘ/ΔΑΣ

T1 T2 T3 T4 T5 T6 T7 T8 T9 T10 T11 T12 T13 T14
ΤΜΗΜΑ ΑΚΡΩΤ. ΚΑΛΑΜΟΣ ΕΩΣ ΕΚΒΟΛΕΣ ΧΕΙΜΑΡΡΟΥ ΛΟΓΓΟΥ


ΚΛΙΜΑΚΑ 1:500
ΙΣΟΔΙΑΣΤΑΣΗ:.50

ΤΟΠΟΓΡΑΦΙΚΟ ΔΙΑΓΡΑΜΜΑ ΓΙΑ ΤΟΝ ΚΑΘΟΡΙΣΜΟ ΤΩΝ ΟΡΙΟΓΡΑΜΜΩΝ ΑΙΓΙΑΛΟΥ ΚΑΙ ΠΑΡΑΛΙΑΣ

ΜΕΛΕΤΗΤΗΣ:
Γραφείο Μελετών Στ.Ζαχαρόπουλου & Συνεργατών - ΓΕΝΙΚΗ ΜΕΛΕΤΩΝ Ε.Ε.


ΑΡ. ΣΧΕΔΙΟΥ T10
ΗΜΕΡΟΜΗΝΙΑ ΛΑΜΙΑ ΟΚΤΩΒΡΙΟΣ 2005

ΠΕΡΙΦ. ΣΤ.ΕΛΛΑΔΑΣ Τ.Υ.Δ.Κ.	ΕΠΙΒΛΕΨΗ	Ο ΕΠΙΒΛΕΠΩΝ ΜΗΧΑΝΙΚΟΣ	ΕΥΘΥΜΙΑ ΚΑΡΑΓΚΟΥΝΗ ΠΟΛ. ΜΗΧΑΝΙΚΟΣ
	ΕΛΕΓΧΟΣ	Ο ΠΡΟΙΣΤΑΜΕΝΟΣ	17/11/05
	ΘΕΩΡΗΣΗ	Ο ΔΙΕΥΘΥΝΤΗΣ	
	ΕΓΚΡΙΣΗ	ΕΓΚΡΙΤΙΚΗ ΑΠΟΦΑΣΗ	

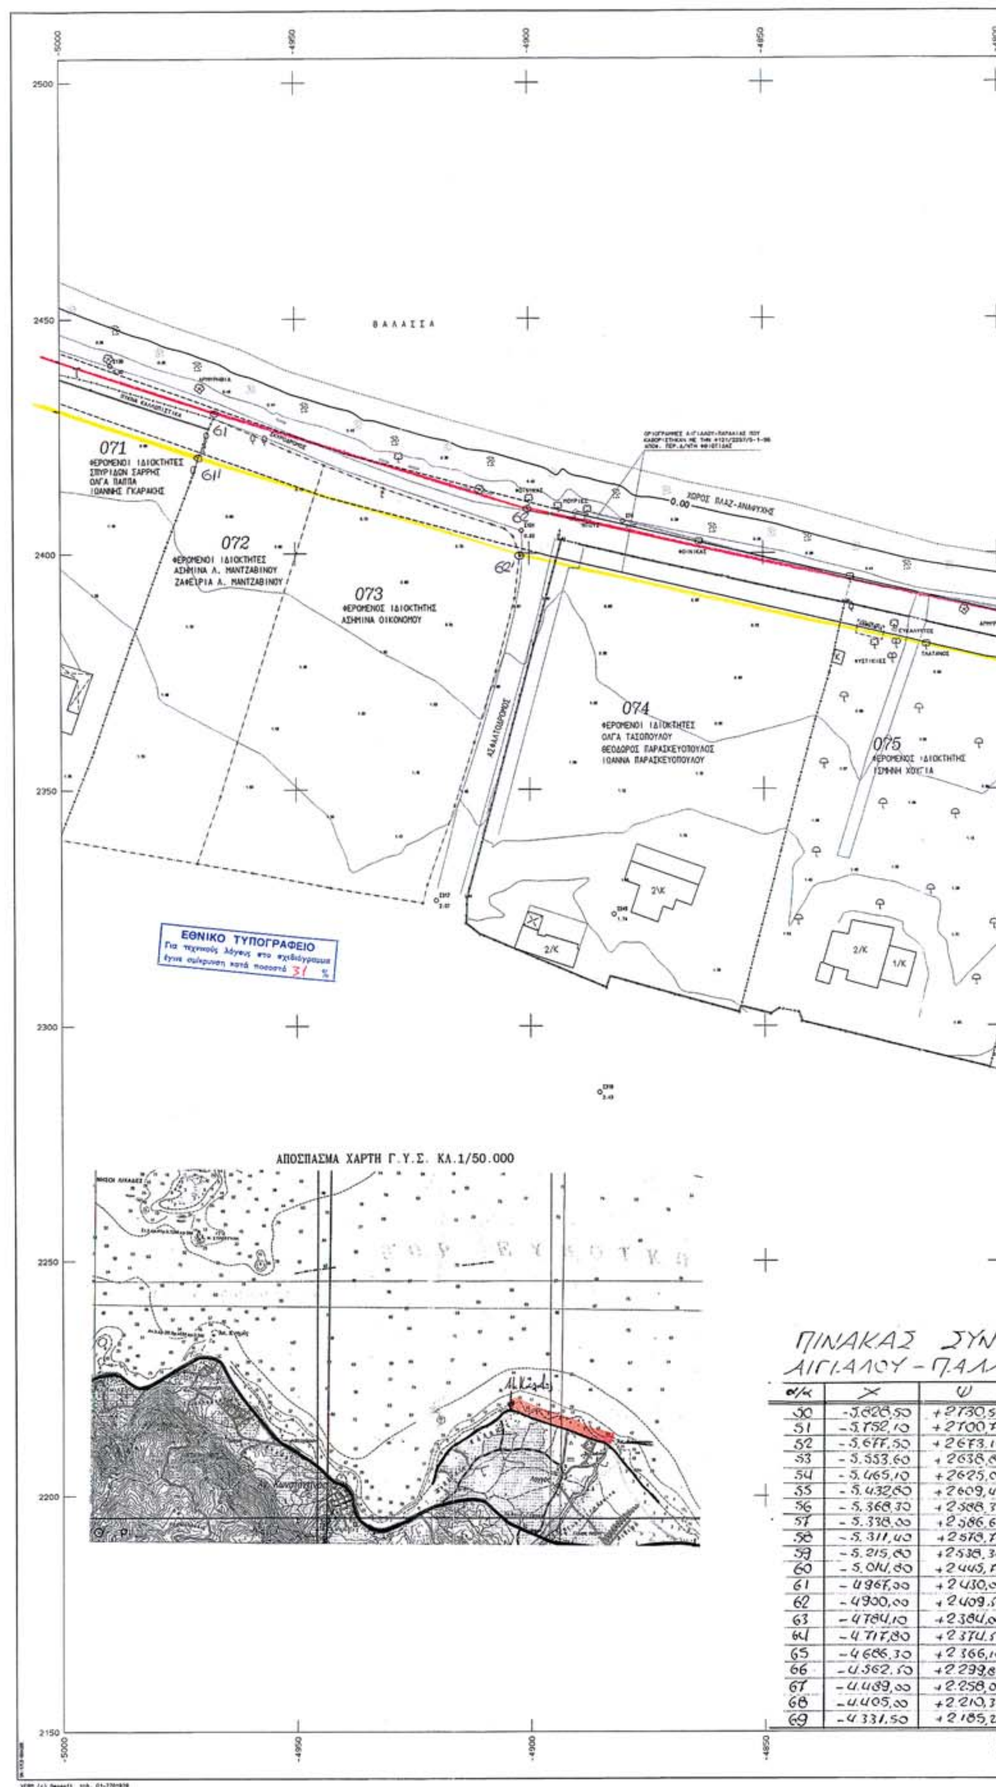


ΠΙΝΑΚΑΣ ΣΥΝ
ΑΙΓΙΑΛΟΥ - Π.ΑΛ


α/α	Χ	Ψ
50	-5.826,50	+2730,5
51	-5.752,10	+2700,7
52	-5.677,50	+2673,1
53	-5.553,60	+2638,8
54	-5.465,10	+2625,0
55	-5.432,60	+2609,4
56	-5.368,30	+2588,3
57	-5.338,00	+2586,6
58	-5.311,40	+2578,7
59	-5.215,80	+2538,3
60	-5.014,80	+2445,7
61	-4967,00	+2430,0
62	-4900,00	+2409,5
63	-4784,10	+2384,0
64	-4717,80	+2374,5
65	-4686,30	+2366,1
66	-4.562,50	+2.299,8
67	-4.489,00	+2.258,0
68	-4.405,00	+2.210,3
69	-4.331,50	+2.185,2

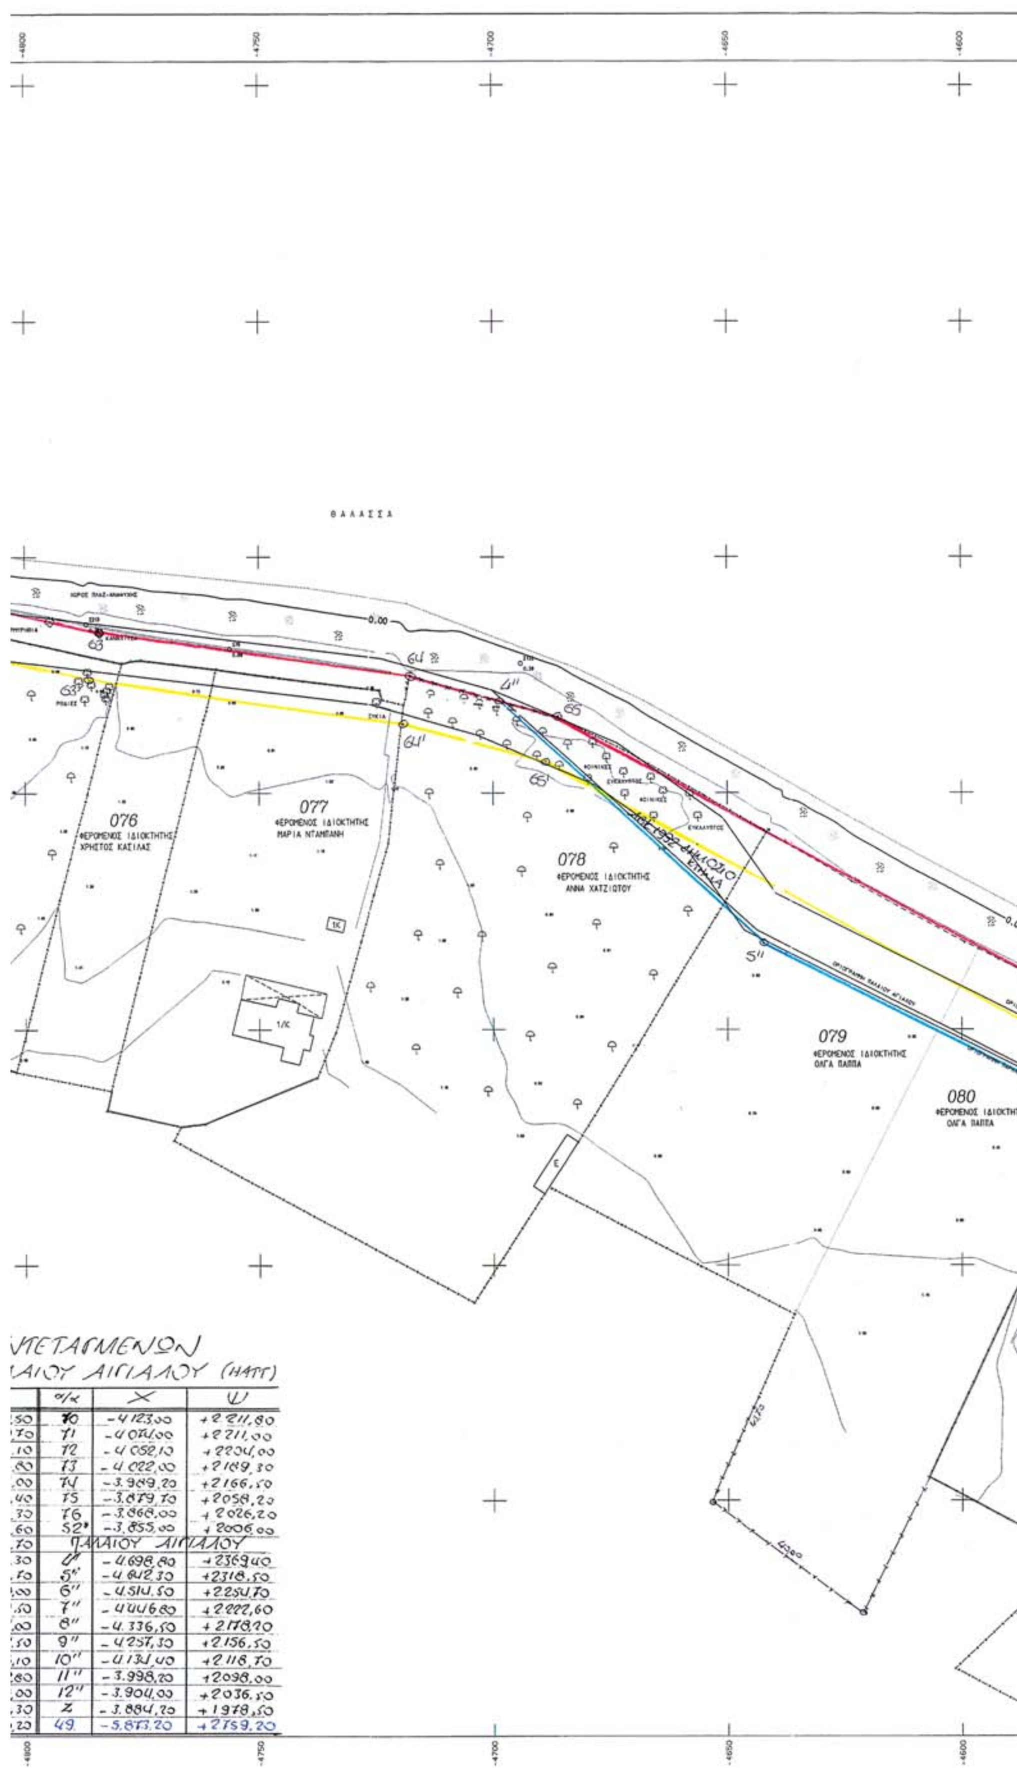

ΝΤΕΤΑΓΜΕΝΩΝ
ΛΑΙΟΥ ΑΙΓΙΑΛΟΥ (ΗΑΤΤ)

	α/α	X	Ψ
.50	70	-4123,00	+2211,80
.70	71	-4074,00	+2211,00
.10	72	-4052,10	+2204,00
.80	73	-4.022,00	+2189,30
.00	74	-3.989,20	+2166,50
.40	75	-3.879,70	+2058,20
.30	76	-3.868,00	+2026,20
.60	52'	-3.855,00	+2006,00
.70	ΠΑΛΑΙΟΥ ΑΙΓΙΑΛΟΥ		
.30	4''	-4.698,80	+2369,40
.70	5''	-4.642,30	+2318,50
.00	6''	-4.514,50	+2254,70
.50	7''	-4446,80	+2222,60
.00	8''	-4.336,50	+2178,20
.50	9''	-4257,30	+2156,50
.10	10''	-4.134,40	+2118,70
.80	11''	-3.998,20	+2098,00
.00	12''	-3.904,00	+2036,50
.30	Z	-3.884,20	+1978,50
.20	49	-5.873,20	+2759,20

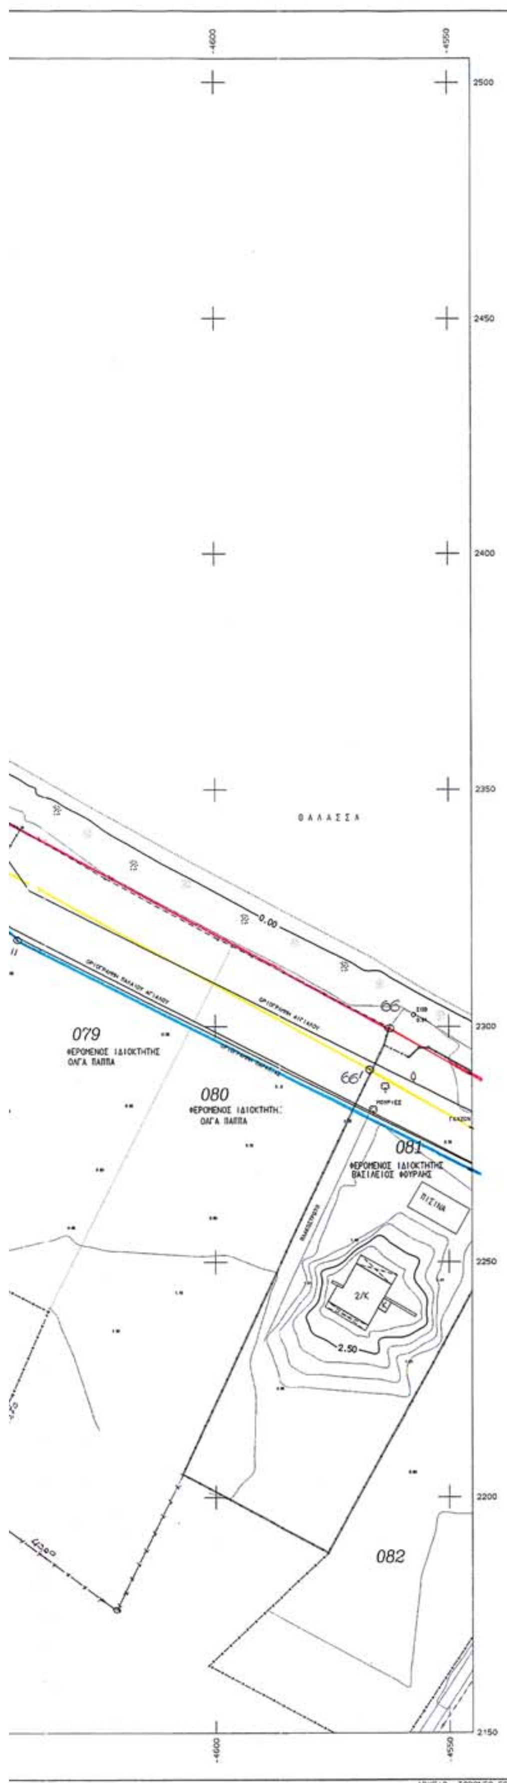

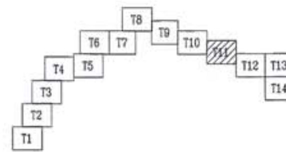

ΥΠΟΜΝΗΜΑ

1. Η εργασία εξαρτήθηκε οριζοντιογραφικά και υψομετρικά από το δίκτυο της Γ.Υ.Σ. [DATUM Αθηνών, Ελλειψοειδές BESSEL, Προβολή HATT].

Πρέπει να σημειωθεί ότι μετά την επικαιροποίηση των αρχικών, από το έτος 1996 συνταχθέντων διαγραμμάτων διαπιστώθηκε απόκλιση στην εξάρτησή τους, σύμφωνα με τα δεδομένα του συστήματος HATT. Ως αποτέλεσμα έχουμε να σχεδιάζονται οι οριογραμμές Αιγιαλού & Παραλίας (οι οποίες ορίζονται με συγκεκριμένες τιμές ορθογώνιων αζιμουθιακών συντεταγμένων) σε διαφορετική θέση από αυτή που εικονίζεται στο διάγραμμα το οποίο συνοδεύει την 1045187/4338/Β0010/31-5-2000 Απόφαση.

2. ΣΥΜΒΟΛΙΣΜΟΙ

- Στάση
- Συρματόπλεγμα
- Όριο
- Κάγκελο
- Μανδρότοιχος
- Μανδρότοιχος με συρματόπλεγμα
- Πρανές
- Ελιά
- Οπωροφόρο
- Στύλος ΔΕΗ
- Στύλος ΟΤΕ
- Βράχος
- Αμμώδες εδαφος
- Αμμοχαλικώδες εδαφος
- Ελος

ΔΙΕΝΕΡΓΗΘΗΚΕ ΕΠΙΤΟΠΙΟΣ ΕΛΕΓΧΟΣ ΓΙΑ ΤΗΝ ΑΚΡΙΒΕΙΑ ΤΗΣ ΑΠΟΤΥΠΩΣΗΣ

ΛΑΜΙΑ 16/11/05
Ο ΜΗΧΑΝΙΚΟΣ
ΕΥΘΥΜΙΑ ΚΑΡΑΓΚΟΥΝΗ
ΠΟΛ. ΜΗΧΑΝΙΚΟΣ

ΘΕΩΡΗΘΗΚΕ
ΛΑΜΙΑ 17/11/05
Ο ΠΡΟΙΣΤΑΜΕΝΟΣ

ΥΠΟΜΝΗΜΑ ΕΠΙΤΡΟΠΗΣ

Το παρόν συνοδεύει την από 4/4/2006 έκθεση της επιτροπής καθορισμού ορίων Αιγιαλού και Παραλίας (άρθρο 3 Ν.2971/2001)

- Κόκκινη Γραμμή 49,50,51,...,74,75,76,52 (γραμμή αιγιαλού)
- Κίτρινη Γραμμή 49',50',51',...,74',75',76',52' (γραμμή παραλίας)
- Μπλέ Γραμμή 4'',5'',6'',...,10'',11'',12'',2 (παλαιός αιγιαλός)

Για τον καθορισμό της οριογραμμής της παραλίας, χαράχθηκε πολυγωνική γραμμή παράλληλη προς την οριογραμμή του αιγιαλού σε απόσταση 10 μέτρων ώστε να εξυπηρετούνται οι σκοποί του άρθρου 7 του Ν.2971/2001.
Οι κορυφές της οριογραμμής του Αιγιαλού εξασφαλίζονται με συντεταγμένες HATT σύμφωνα με τον παράπλευρο πίνακα.
Δεν υπάρχουν κτίσματα στη ζώνη της παραλίας.

ΛΑΜΙΑ 4/4/2006
Η ΕΠΙΤΡΟΠΗ

Ο ΠΡΟΕΔΡΟΣ
1 Φώτης Τσιγκλής Γραμματέας ΠΒ/Α

ΤΑ ΜΕΛΗ
2 Γεώργιος Στρατηγός
3 ... ΙΩΑΝΝΗΣ ΑΝΘ/ΡΧΟΣ Λ.Σ.
4
5

ΠΕΡΙΦΕΡΕΙΑ ΣΤΕΡΕΑΣ ΕΛΛΑΔΑΣ
ΝΟΜΑΡΧΙΑΚΗ ΑΥΤΟΔΙΟΙΚΗΣΗ ΦΘΙΩΤΙΔΑΣ
ΔΗΜΟΣ ΑΓΙΟΥ ΚΩΝΣΤΑΝΤΙΝΟΥ

ΕΡΓΑΣΙΕΣ ΑΠΟΤΥΠΩΣΗΣ ΠΑΡΑΛΙΑΚΗΣ ΖΩΝΗΣ ΟΡΜΟΥ ΑΓΙΟΥ ΚΩΝΣΤΑΝΤΙΝΟΥ

ΕΠΑΝΑΚΑΘΟΡΙΣΜΟΣ ΤΩΝ ΟΡΙΟΓΡΑΜΜΩΝ ΑΙΓΑΛΟΥ ΚΑΙ ΠΑΡΑΛΙΑΣ ΑΠΟ ΤΗΝ ΠΕΡΙΟΧΗ "ΛΑΣΠΗ" ΕΩΣ "ΓΙΑΝΝΙΤΣΑΡΑΙΝΑ" ΔΗΜΟΥ ΑΓ.ΚΩΝ/ΝΟΥ ΦΘ/ΔΑΣ




ΚΛΙΜΑΚΑ 1:500
ΙΣΟΔΙΑΣΤΑΣΗ: .50

ΤΟΠΟΓΡΑΦΙΚΟ ΔΙΑΓΡΑΜΜΑ ΓΙΑ ΤΟΝ ΚΑΘΟΡΙΣΜΟ ΤΩΝ ΟΡΙΟΓΡΑΜΜΩΝ ΑΙΓΙΑΛΟΥ ΚΑΙ ΠΑΡΑΛΙΑΣ

ΜΕΛΕΤΗΤΗΣ:
Γραφείο Μελετών Στ.Ζαχαρόπουλου & Συνεργατών - ΓΕΝΙΚΗ ΜΕΛΕΤΩΝ Ε.Ε.


ΑΡ. ΣΧΕΔΙΟΥ T11
ΗΜΕΡΟΜΗΝΙΑ ΛΑΜΙΑ ΟΚΤΩΒΡΙΟΣ 2005

ΠΕΡΙΦ. ΣΤ.ΕΛΛΑΔΑΣ Τ.Υ.Δ.Κ.	ΕΠΙΒΛΕΨΗ	Ο ΕΠΙΒΛΕΠΩΝ ΜΗΧΑΝΙΚΟΣ	ΕΥΘΥΜΙΑ ΚΑΡΑΓΚΟΥΝΗ ΠΟΛ. ΜΗΧΑΝΙΚΟΣ
	ΕΛΕΓΧΟΣ	Ο ΠΡΟΙΣΤΑΜΕΝΟΣ	17/11/05
	ΘΕΩΡΗΣΗ	Ο ΔΙΕΥΘΥΝΤΗΣ	
	ΕΓΚΡΙΣΗ	ΕΓΚΡΙΤΙΚΗ ΑΠΟΦΑΣΗ	

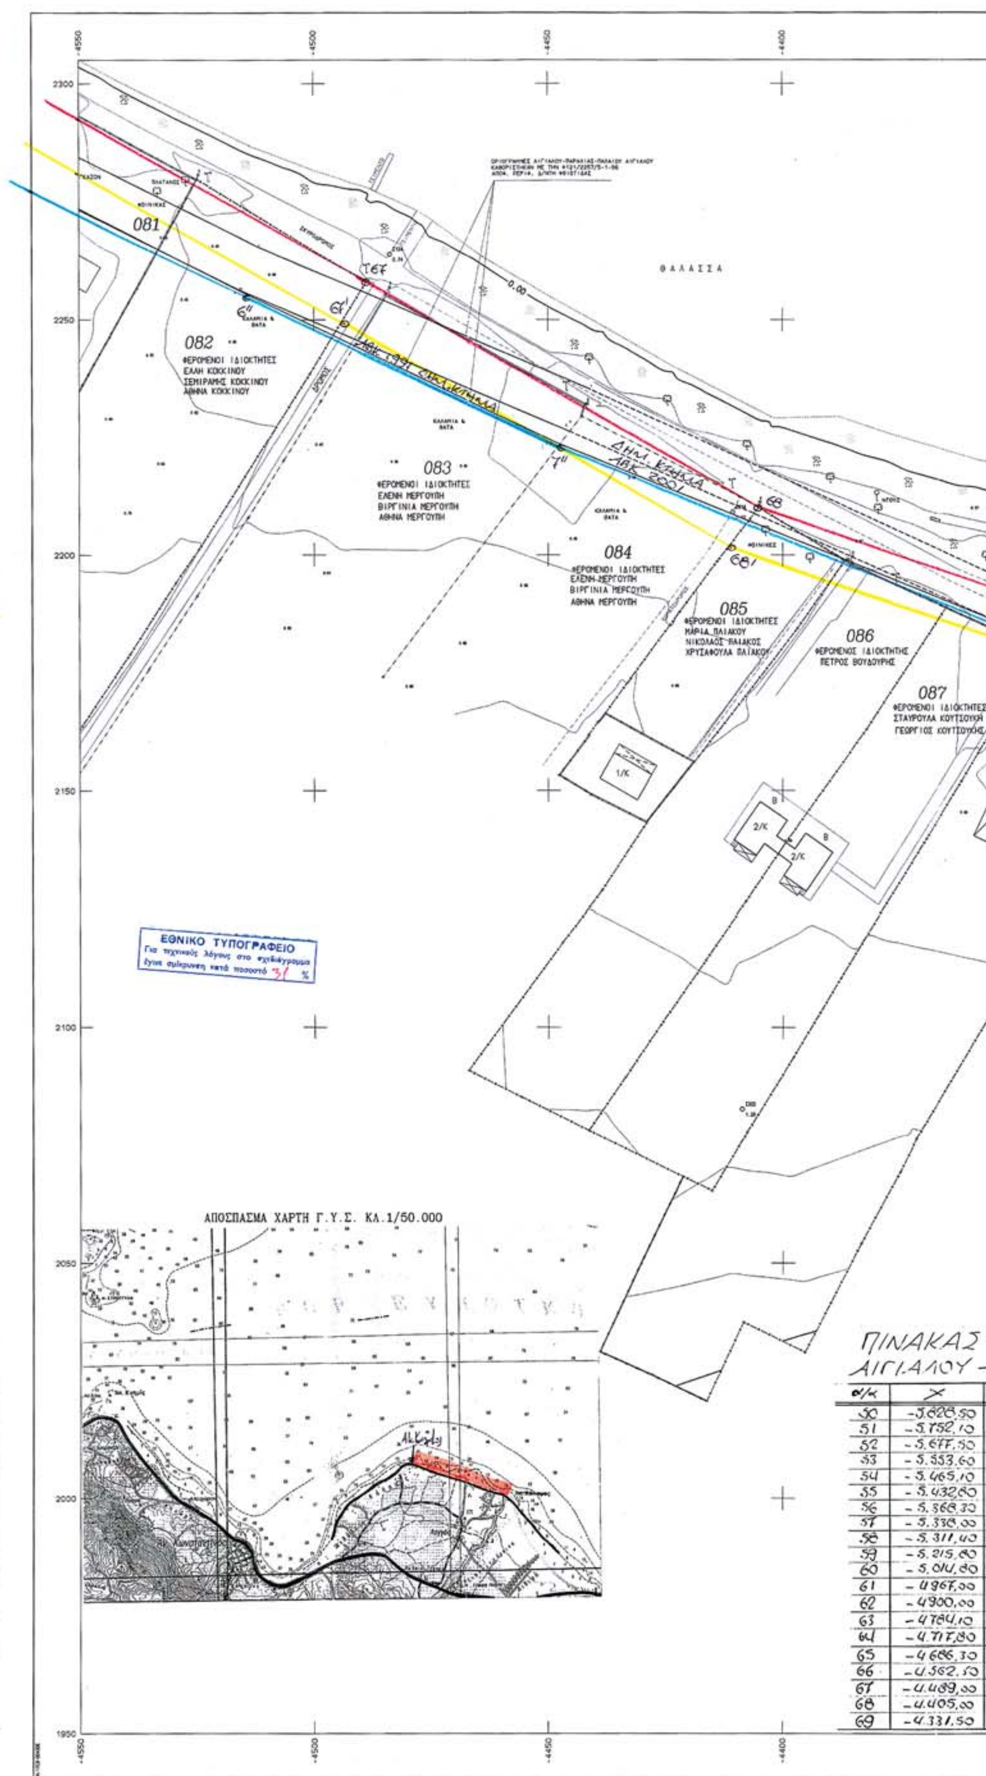


ΠΙΝΑΚΑΣ
ΑΙΓΙΑΛΟΥ -


α/κ	X
50	-5.828,50
51	-5.752,10
52	-5.677,50
53	-5.553,60
54	-5.465,10
55	-5.432,80
56	-5.368,30
57	-5.338,00
58	-5.311,40
59	-5.215,80
60	-5.014,80
61	-4967,00
62	-4900,00
63	-4784,10
64	-4.717,80
65	-4686,30
66	-4.562,50
67	-4.489,00
68	-4.405,00
69	-4.331,50

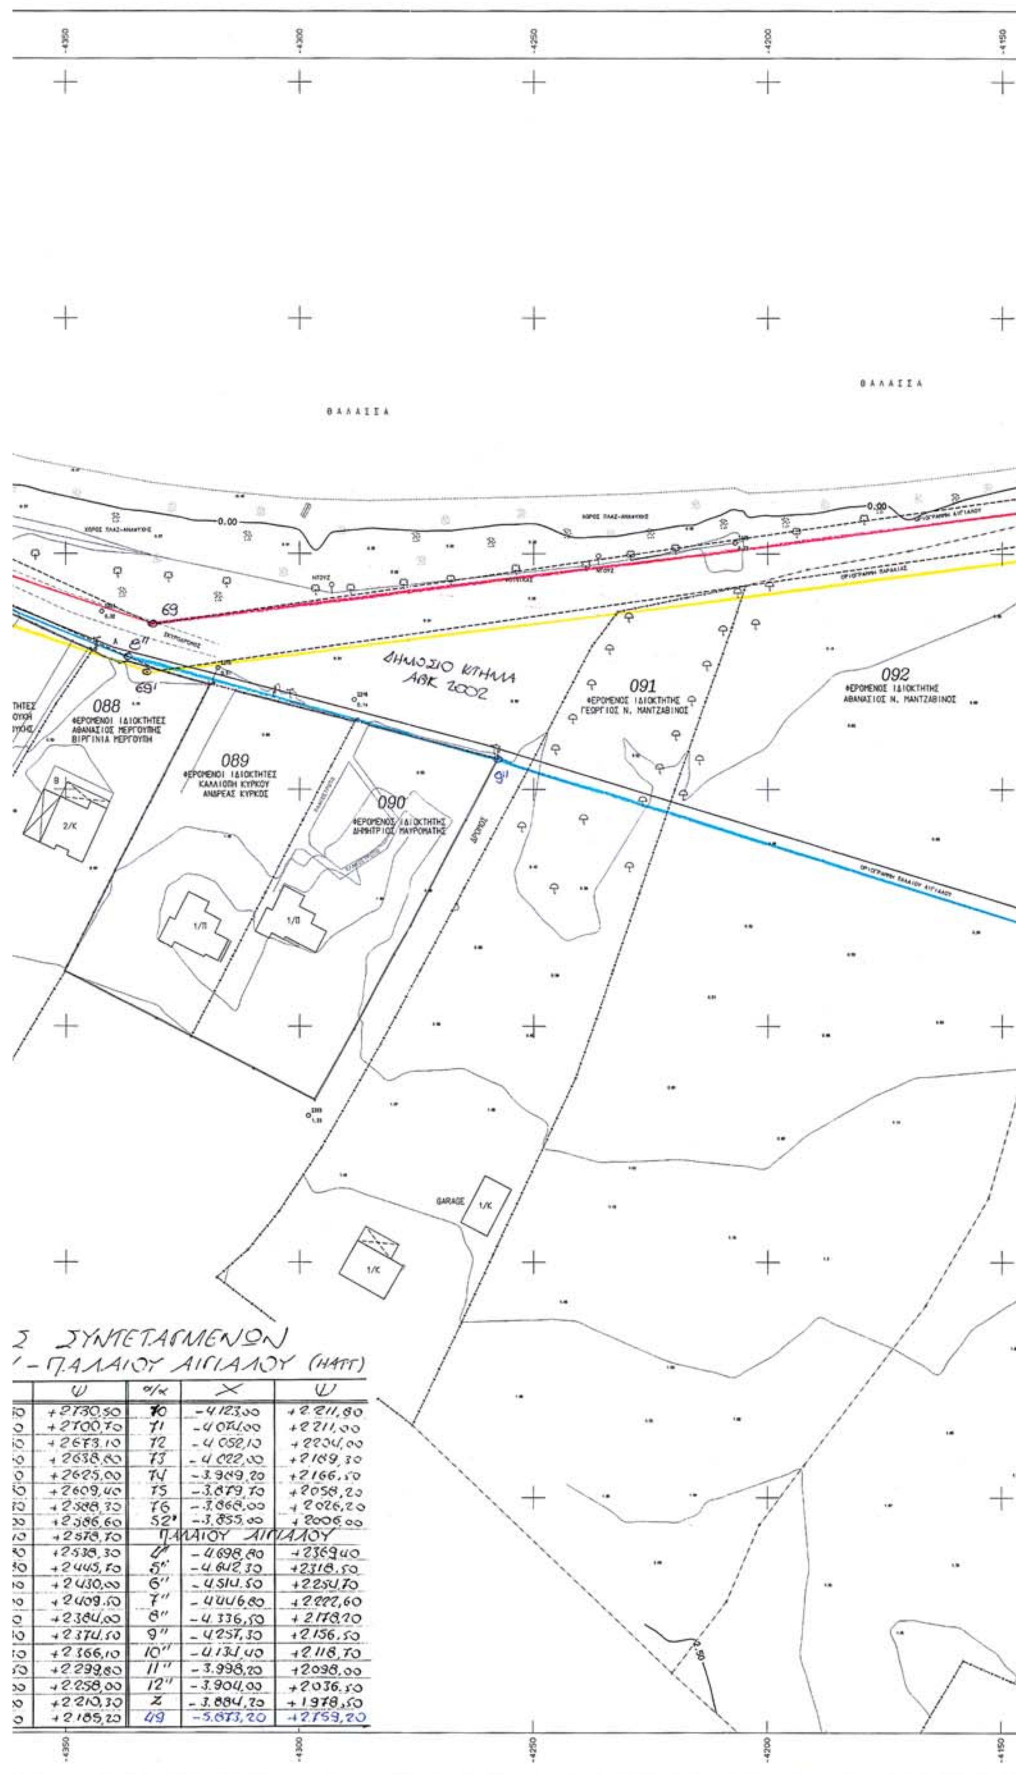

Σ ΣΥΝΤΕΤΑΓΜΕΝΩΝ
Ι - ΠΑΛΑΙΟΥ ΑΙΓΙΑΛΟΥ (ΗΑΤΤ)

Ψ	α/α	X	Ψ
+2730,50	70	-4.123,00	+2.211,80
+2700,70	71	-4.074,00	+2.211,00
+2673,10	72	-4.052,10	+2204,00
+2638,80	73	-4.022,00	+2.169,30
+2625,00	74	-3.969,20	+2166,50
+2609,40	75	-3.879,70	+2058,20
+2588,30	76	-3.868,00	+2026,20
+2586,60	52'	-3.855,00	+2006,00
+2578,70	ΠΑΛΑΙΟΥ ΑΙΓΙΑΛΟΥ		
+2538,30	4''	-4.698,80	+2369,40
+2445,70	5''	-4.642,30	+2318,50
+2430,00	6''	-4.514,50	+2254,70
+2409,50	7''	-4446,80	+2.222,60
+2384,00	8''	-4.336,50	+2178,20
+2374,50	9''	-4257,30	+2.156,50
+2366,10	10''	-4.134,40	+2.118,70
+2.299,80	11''	-3.998,20	+2098,00
+2.258,00	12''	-3.904,00	+2036,50
+2.210,30	Z	-3.884,20	+1.978,50
+2.185,20	49	-5.873,20	+2.759,20

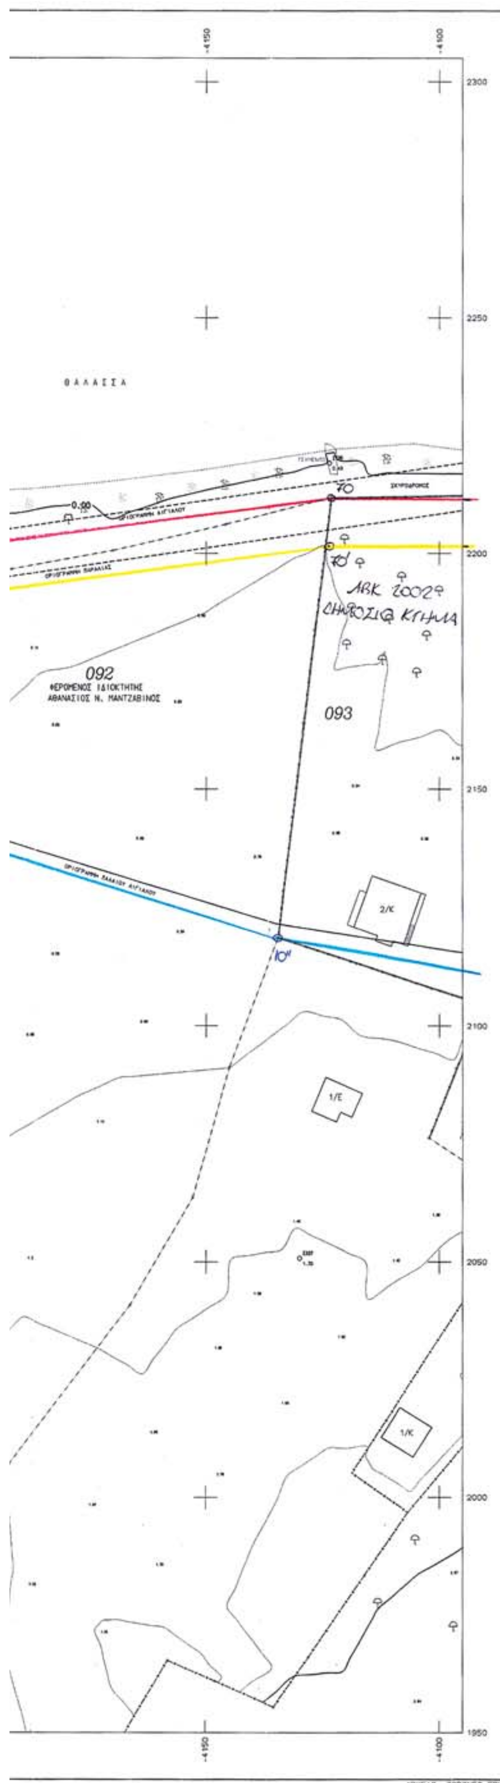

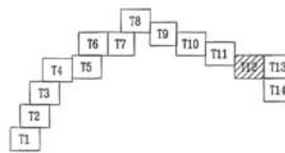

ΥΠΟΜΝΗΜΑ

1. Η εργασία εξαρτήθηκε οριζοντιογραφικά και υψομετρικά από το δίκτυο της Γ.Υ.Σ. [DATUM Αθηνών, Ελλειψοειδές BESSEL, Προβολή HATT].

Πρέπει να σημειωθεί ότι μετά την επικαιροποίηση των αρχικών, από το έτος 1996 συνταχθέντων διαγραμμάτων διαπιστώθηκε απόκλιση στην εξάρτησή τους, σύμφωνα με τα δεδομένα του συστήματος HATT. Ως αποτέλεσμα έχουμε να σχεδιάζονται οι οριογραμμές Αιγιαλού & Παραλίας (οι οποίες ορίζονται με συγκεκριμένες τιμές ορθογώνιων αζιμουθιακών συντεταγμένων) σε διαφορετική θέση από αυτή που εικονίζεται στο διάγραμμα το οποίο συνοδεύει την 1045187/4338/B0010/31-5-2000 Απόφαση.

2. ΣΥΜΒΟΛΙΣΜΟΙ

Στάση	Στύλος ΔΕΗ
Συρματόπλεγμα	Στύλος ΟΤΕ
Όριο	Βράχος
Κάγκελο	Αμμώδες εδαφος
Μανδρότοιχος	Αμμοχαλικώδες εδαφος
Μανδρότοιχος με συρματόπλεγμα	Ελος
Πρανές	
Ελιά	
Οπωροφόρο	

ΔΙΕΝΕΡΓΗΘΗΚΕ ΕΠΙΤΟΠΙΟΣ ΕΛΕΓΧΟΣ ΓΙΑ ΤΗΝ ΑΚΡΙΒΕΙΑ ΤΗΣ ΑΠΟΤΥΠΩΣΗΣ

ΛΑΜΙΑ 16/11/05
Ο ΜΗΧΑΝΙΚΟΣ
ΕΥΘΥΜΙΑ ΚΑΡΑΓΚΟΥΝΗ
ΠΟΛ. ΜΗΧΑΝΙΚΟΣ

ΘΕΩΡΗΘΗΚΕ
ΛΑΜΙΑ 17/11/05
Ο ΠΡΟΪΣΤΑΜΕΝΟΣ

ΥΠΟΜΝΗΜΑ ΕΠΙΤΡΟΠΗΣ

Το παρόν συνοδεύει την από 4/4/2006 έκθεση της επιτροπής καθορισμού ορίων Αιγιαλού και Παραλίας (άρθρο 3 Ν.2971/2001)

Κόκκινη Γραμμή 49,50,51,...,74,75,76,52 (γραμμή αιγιαλού)
Κίτρινη Γραμμή 49΄,50΄,51΄,...,74΄,75΄,76΄,52΄ (γραμμή παραλίας)
Μπλέ Γραμμή [illegible] ... [illegible] (παλαιός αιγιαλός)

Για τον καθορισμό της οριογραμμής της παραλίας, χαράχθηκε πολυγωνική γραμμή παράλληλη προς την οριογραμμή του αιγιαλού σε απόσταση 10 μέτρων ώστε να εξυπηρετούνται οι σκοποί του άρθρου 7 του Ν.2971/2001.
Οι κορυφές της οριογραμμής του Αιγιαλού εξασφαλίζονται με συντεταγμένες ΗΑΤΤ σύμφωνα με τον παράπλευρο πίνακα.
Δεν υπάρχουν κτίσματα στη ζώνη της παραλίας.

ΛΑΜΙΑ 4/4/2006
Η ΕΠΙΤΡΟΠΗ

Ο ΠΡΟΕΔΡΟΣ
1 Φώτης Τσιγκλής Γεωπονός ΠΕ/Α

ΤΑ ΜΕΛΗ
2 Γεώργιος Σεραμστής Τοπογράφος Μηχανικός Ε.Μ.Π.
3 ΑΝΑΣΤΟΠΟΥΛΟΣ ΙΩΑΝΝΗΣ ΑΝΘ/ΡΧΟΣ Λ.Σ.
4
5

ΠΕΡΙΦΕΡΕΙΑ ΣΤΕΡΕΑΣ ΕΛΛΑΔΑΣ
ΝΟΜΑΡΧΙΑΚΗ ΑΥΤΟΔΙΟΙΚΗΣΗ ΦΘΙΩΤΙΔΑΣ
ΔΗΜΟΣ ΑΓΙΟΥ ΚΩΝΣΤΑΝΤΙΝΟΥ

ΕΡΓΑΣΙΕΣ ΑΠΟΤΥΠΩΣΗΣ ΠΑΡΑΛΙΑΚΗΣ ΖΩΝΗΣ ΟΡΜΟΥ ΑΓΙΟΥ ΚΩΝΣΤΑΝΤΙΝΟΥ

ΕΠΑΝΑΚΑΘΟΡΙΣΜΟΣ ΤΩΝ ΟΡΙΟΓΡΑΜΜΩΝ ΑΙΓΑΛΟΥ ΚΑΙ ΠΑΡΑΛΙΑΣ ΑΠΟ ΤΗΝ ΠΕΡΙΟΧΗ "ΛΑΣΠΗ" ΕΩΣ "ΓΙΑΝΝΙΤΣΑΡΑΙΝΑ" ΔΗΜΟΥ ΑΓ.ΚΩΝ/ΝΟΥ ΦΘ/ΔΑΣ

ΤΜΗΜΑ ΑΚΡΩΤ. ΚΑΛΑΜΟΣ ΕΩΣ ΕΚΒΟΛΕΣ ΧΕΙΜΑΡΡΟΥ ΛΟΓΓΟΥ


ΚΛΙΜΑΚΑ 1:500
ΙΣΟΔΙΑΣΤΑΣΗ: .50


ΤΟΠΟΓΡΑΦΙΚΟ ΔΙΑΓΡΑΜΜΑ ΓΙΑ ΤΟΝ ΚΑΘΟΡΙΣΜΟ ΤΩΝ ΟΡΙΟΓΡΑΜΜΩΝ ΑΙΓΙΑΛΟΥ ΚΑΙ ΠΑΡΑΛΙΑΣ

ΜΕΛΕΤΗΤΗΣ:
Γραφείο Μελετών Στ.Ζαχαρόπουλου & Συνεργατών - ΓΕΝΙΚΗ ΜΕΛΕΤΩΝ Ε.Ε.

ΑΡ. ΣΧΕΔΙΟΥ T12
ΗΜΕΡΟΜΗΝΙΑ ΛΑΜΙΑ ΟΚΤΩΒΡΙΟΣ 2005

ΠΕΡΙΦ. ΣΤ.ΕΛΛΑΔΑΣ Τ.Υ.Δ.Κ.	ΕΠΙΒΛΕΨΗ	Ο ΕΠΙΒΛΕΠΩΝ ΜΗΧΑΝΙΚΟΣ	ΕΥΘΥΜΙΑ ΚΑΡΑΓΚΟΥΝΗ ΠΟΛ. ΜΗΧΑΝΙΚΟΣ	
	ΕΛΕΓΧΟΣ	Ο ΠΡΟΪΣΤΑΜΕΝΟΣ		17/11/05
	ΘΕΩΡΗΣΗ	Ο ΔΙΕΥΘΥΝΤΗΣ		
	ΕΓΚΡΙΣΗ	ΕΓΚΡΙΤΙΚΗ ΑΠΟΦΑΣΗ		

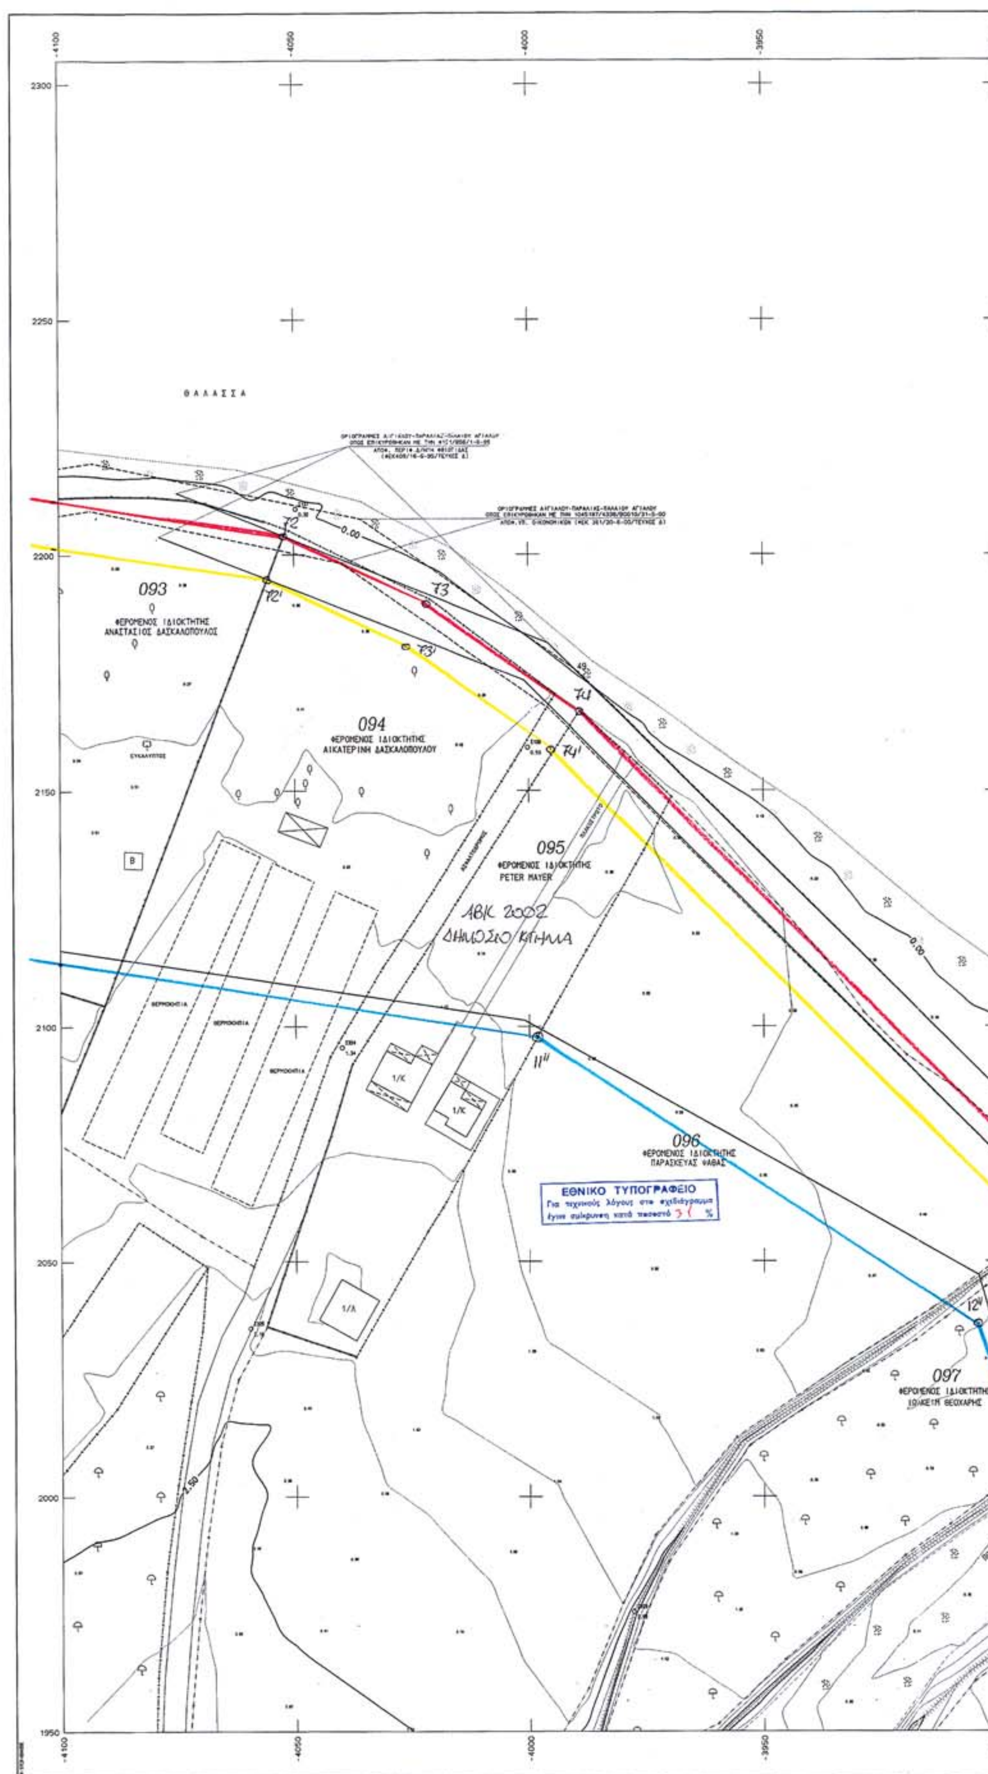
ΘΑΛΑΣΣΑ
093
ΦΕΡΟΜΕΝΟΣ ΙΔΙΟΚΤΗΤΗΣ
ΑΝΑΣΤΑΣΙΟΣ ΔΑΣΚΑΛΟΠΟΥΛΟΣ
094
ΦΕΡΟΜΕΝΟΣ ΙΔΙΟΚΤΗΤΗΣ
ΑΙΚΑΤΕΡΙΝΗ ΔΑΣΚΑΛΟΠΟΥΛΟΥ
095
ΦΕΡΟΜΕΝΟΣ ΙΔΙΟΚΤΗΤΗΣ
PETER MAYER
ΑΒΚ 2002
ΔΗΜΟΣΙΟ ΚΤΗΜΑ
096
ΦΕΡΟΜΕΝΟΣ ΙΔΙΟΚΤΗΤΗΣ
ΠΑΡΑΣΚΕΥΑΣ ΦΑΘΑΣ
097
ΦΕΡΟΜΕΝΟΣ ΙΔΙΟΚΤΗΤΗΣ
72
72'
73
73'
74
74'
11''
12''
0.00
ΕΘΝΙΚΟ ΤΥΠΟΓΡΑΦΕΙΟ
Για τεχνικούς λόγους στο σχεδιάγραμμα
έγινε σμίκρυνση κατά ποσοστό 31 %
2300
2250
2200
2150
2100
2050
2000
1950
-4100
-4050
-4000
-3950
-3900

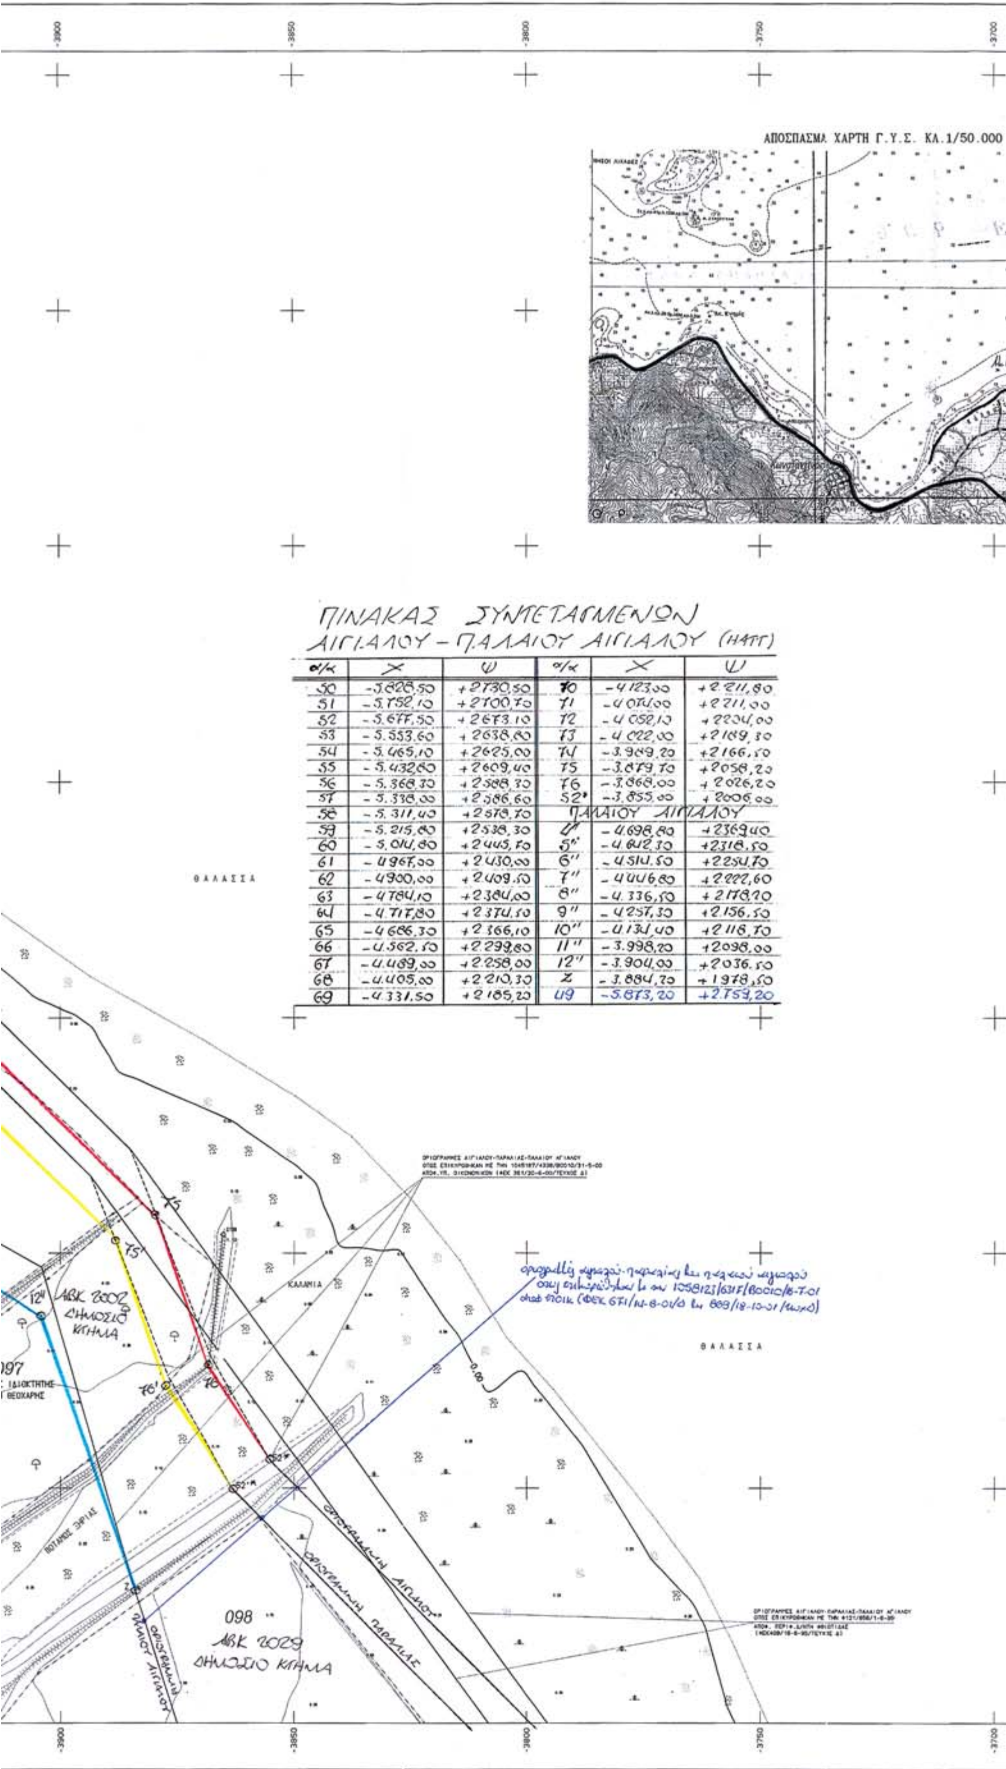

ΠΙΝΑΚΑΣ ΣΥΝΤΕΤΑΓΜΕΝΩΝ
ΑΙΓΙΑΛΟΥ – Π.ΑΛΑΙΟΥ ΑΙΓΙΑΛΟΥ (ΗΑΤΤ)

α/α	Χ	Ψ	α/α	Χ	Ψ
50	-5.828,50	+2730,50	70	-4123,00	+2.211,80
51	-5.752,10	+2700,70	71	-4074,00	+2211,00
52	-5.677,50	+2673.10	72	-4052,10	+2204,00
53	-5.553.60	+2638,80	73	-4022,00	+2189,30
54	-5.465,10	+2625,00	74	-3.969,20	+2166,50
55	-5.43260	+2609,40	75	-3.879,70	+2058,20
56	-5.368,30	+2588,30	76	-3.868,00	+2026,20
57	-5.338,00	+2586,60	52'	-3.855,00	+2006,00
58	-5.311,40	+2578,70	ΠΑΛΑΙΟΥ ΑΙΓΙΑΛΟΥ		
59	-5.215,80	+2538,30	4''	-4.698,80	+236940
60	-5.014,80	+2445,70	5''	-4.612,30	+2318,50
61	-4967,00	+2430,00	6''	-4514.50	+2254,70
62	-4900,00	+2409.50	7''	-4446,80	+2222,60
63	-4784,10	+2384,00	8''	-4.336,50	+2178,20
64	-4.717,80	+2374.50	9''	-4257,30	+2.156,50
65	-4686,30	+2366,10	10''	-4134,40	+2118,70
66	-4.562,50	+2299,80	11''	-3.998,20	+2098,00
67	-4.489,00	+2.258,00	12''	-3.904,00	+2036,50
68	-4.405,00	+2210,30	Z	-3.884,70	+1978,50
69	-4.331,50	+2185,20	49	-5.873,20	+2.759,20

ΑΠΟΣΠΑΣΜΑ ΧΑΡΤΗ Γ.Υ.Σ. ΚΛ.1/50.000

-3700 -3650 2300 2250 2200 2150 2100 2050 2000 1950

ΑΡΧΕΙΟ: TOPONEO.FPL

T1 T2 T3 T4 T5 T6 T7 T8 T9 T10 T11 T12 T13 T14

Υ Π Ο Μ Ν Η Μ Α

1. Η εργασία εξαρτήθηκε οριζοντιογραφικά και υψομετρικά από το δίκτυο της Γ.Υ.Σ. [DATUM Αθηνών, Ελλειψοειδές BESSEL, Προβολή HATT].

Πρέπει να σημειωθεί ότι μετά την επικαιροποίηση των αρχικών, από το έτος 1996 συνταχθέντων διαγραμμάτων διαπιστώθηκε απόκλιση στην εξάρτησή τους, σύμφωνα με τα δεδομένα του συστήματος HATT. Ως αποτέλεσμα έχουμε να σχεδιάζονται οι οριογραμμές Αιγιαλού & Παραλίας (οι οποίες ορίζονται με συγκεκριμένες τιμές ορθογώνιων αζιμουθιακών συντεταγμένων) σε διαφορετική θέση από αυτή που εικονίζεται στο διάγραμμα το οποίο συνοδεύει την 1045187/4338/Β0010/31-5-2000 Απόφαση.

2. ΣΥΜΒΟΛΙΣΜΟΙ

Στάση	Στύλος ΔΕΗ
Συρματόπλεγμα	Στύλος ΟΤΕ
Οριο	Βράχος
Κάγκελο	Αμμώδες εδαφος
Μανδρότοιχος	Αμμοχαλικώδες εδαφος
Μανδρότοιχος με συρματόπλεγμα	Ελος
Πρανές	
Ελιά	
Οπωροφόρο	

ΔΙΕΝΕΡΓΗΘΗΚΕ ΕΠΙΤΟΠΙΟΣ ΕΛΕΓΧΟΣ ΓΙΑ ΤΗΝ ΑΚΡΙΒΕΙΑ ΤΗΣ ΑΠΟΤΥΠΩΣΗΣ

ΛΑΜΙΑ 16/11/05
Ο ΜΗΧΑΝΙΚΟΣ
ΕΥΘΥΜΙΑ ΚΑΡΑΓΚΟΥΝΗ

ΘΕΩΡΗΘΗΚΕ
ΛΑΜΙΑ 17/11/05
Ο ΠΡΟΪΣΤΑΜΕΝΟΣ

Υ Π Ο Μ Ν Η Μ Α Ε Π Ι Τ Ρ Ο Π Η Σ

Το παρόν συνοδεύει την από 4/4/2006 έκθεση της επιτροπής καθορισμού ορίων Αιγιαλού και Παραλίας (άρθρο 3 Ν.2971/2001)

Κόκκινη Γραμμή 49,50,51, ..., 74,75,76,52 (γραμμή αιγιαλού)
Κίτρινη Γραμμή 49',50',51', ..., 74',75',76',52' (γραμμή παραλίας)
Μπλέ Γραμμή 4",5",6", ..., 10",11",12",Ζ (παλαιός αιγιαλός)

Για τον καθορισμό της οριογραμμής της παραλίας, χαράχθηκε πολυγωνική γραμμή παράλληλη προς την οριογραμμή του αιγιαλού σε απόσταση 10 μέτρων ώστε να εξυπηρετούνται οι σκοποί του άρθρου 7 του Ν.2971/2001.
Οι κορυφές της οριογραμμής του Αιγιαλού εξασφαλίζονται με συντεταγμένες ΗΑΤΤ σύμφωνα με τον παράπλευρο πίνακα.
Δεν υπάρχουν κτίσματα στη ζώνη της παραλίας.

ΛΑΜΙΑ 4/4/2006
Η ΕΠΙΤΡΟΠΗ

Ο ΠΡΟΕΔΡΟΣ
1

ΤΑ ΜΕΛΗ
2 Γεώργιος Σπυρόπουλος
3 ... ΙΩΑΝΝΗΣ ΑΝΘΥΠΧΟΣ Λ.Σ.
4
5

ΠΕΡΙΦΕΡΕΙΑ ΣΤΕΡΕΑΣ ΕΛΛΑΔΑΣ
ΝΟΜΑΡΧΙΑΚΗ ΑΥΤΟΔΙΟΙΚΗΣΗ ΦΘΙΩΤΙΔΑΣ
ΔΗΜΟΣ ΑΓΙΟΥ ΚΩΝΣΤΑΝΤΙΝΟΥ

ΕΡΓΑΣΙΕΣ ΑΠΟΤΥΠΩΣΗΣ ΠΑΡΑΛΙΑΚΗΣ ΖΩΝΗΣ ΟΡΜΟΥ ΑΓΙΟΥ ΚΩΝΣΤΑΝΤΙΝΟΥ

ΕΠΑΝΑΚΑΘΟΡΙΣΜΟΣ ΤΩΝ ΟΡΙΟΓΡΑΜΜΩΝ ΑΙΓΑΛΟΥ ΚΑΙ ΠΑΡΑΛΙΑΣ ΑΠΟ ΤΗΝ ΠΕΡΙΟΧΗ "ΛΑΣΠΗ" ΕΩΣ "ΓΙΑΝΝΙΤΣΑΡΑΙΝΑ" ΔΗΜΟΥ ΑΓ.ΚΩΝ/ΝΟΥ ΦΘ/ΔΑΣ

T1 T2 T3 T4 T5 T6 T7 T8 T9 T10 T11 T12 T13 T14

ΤΜΗΜΑ ΑΚΡΩΤ. ΚΑΛΑΜΟΣ ΕΩΣ ΕΚΒΟΛΕΣ ΧΕΙΜΑΡΡΟΥ ΛΟΓΓΟΥ

ΚΛΙΜΑΚΑ 1:500

ΙΣΟΔΙΑΣΤΑΣΗ: .50

ΤΟΠΟΓΡΑΦΙΚΟ ΔΙΑΓΡΑΜΜΑ ΓΙΑ ΤΟΝ ΚΑΘΟΡΙΣΜΟ ΤΩΝ ΟΡΙΟΓΡΑΜΜΩΝ ΑΙΓΙΑΛΟΥ ΚΑΙ ΠΑΡΑΛΙΑΣ

ΜΕΛΕΤΗΤΗΣ:
Γραφείο Μελετών Στ.Ζαχαρόπουλος & Συνεργάτες - ΓΕΝΙΚΗ ΜΕΛΕΤΩΝ Ε.Ε.

ΑΡ. ΣΧΕΔΙΟΥ T13

ΗΜΕΡΟΜΗΝΙΑ ΛΑΜΙΑ ΟΚΤΩΒΡΙΟΣ 2005

ΠΕΡΙΦ. ΣΤ.ΕΛΛΑΔΑΣ Τ.Υ.Δ.Κ.	ΕΠΙΒΛΕΨΗ	Ο ΕΠΙΒΛΕΠΩΝ ΜΗΧΑΝΙΚΟΣ	ΕΥΘΥΜΙΑ ΚΑΡΑΓΚΟΥΝΗ	
	ΕΛΕΓΧΟΣ	Ο ΠΡΟΪΣΤΑΜΕΝΟΣ		17/11/05
	ΘΕΩΡΗΣΗ	Ο ΔΙΕΥΘΥΝΤΗΣ		
	ΕΓΚΡΙΣΗ	ΕΓΚΡΙΤΙΚΗ ΑΠΟΦΑΣΗ		

ΕΘΝΙΚΟ ΤΥΠΟΓΡΑΦΕΙΟ

ΕΦΗΜΕΡΙΔΑ ΤΗΣ ΚΥΒΕΡΝΗΣΕΩΣ

ΠΕΡΙΦΕΡΕΙΑΚΑ ΓΡΑΦΕΙΑ ΠΩΛΗΣΗΣ Φ.Ε.Κ.

ΘΕΣΣΑΛΟΝΙΚΗ - Βασ. Όλγας 227 **(2310) 423 956**
ΠΕΙΡΑΙΑΣ - Ευριπίδου 63 **(210) 413 5228**
ΠΑΤΡΑ - Κορίνθου 327 **(2610) 638 109**, **(2610) 638 110**
ΙΩΑΝΝΙΝΑ - Διοικητήριο **(26510) 87215**
ΚΟΜΟΤΗΝΗ - Δημοκρατίας 1 **(25310) 22 858**
ΛΑΡΙΣΑ - Διοικητήριο **(2410) 597449**
ΚΕΡΚΥΡΑ - Σαμαρά 13 **(26610) 89 122**, **(26610) 89 105**
ΗΡΑΚΛΕΙΟ - Πεδιάδος 2 **(2810) 300 781**
ΛΕΣΒΟΣ - Πλ.Κωνσταντινουπόλεως 1 **(22510) 46 654**, **(22510) 47 533**

ΤΙΜΗ ΠΩΛΗΣΗΣ ΦΥΛΛΩΝ ΕΦΗΜΕΡΙΔΟΣ ΤΗΣ ΚΥΒΕΡΝΗΣΕΩΣ

Σε έντυπη μορφή:
- Για τα ΦΕΚ από 1 μέχρι 16 σελίδες σε 1 euro, προσαυξανόμενη κατά 0,20 euro για κάθε επιπλέον οκτασέλιδο ή μέρος αυτού.
- Για τα φωτοαντίγραφα ΦΕΚ σε 0,15 euro ανά σελίδα.

Σε μορφή CD:

Τεύχος	Περίοδος	EURO
Α΄	Ετήσιο	150
Α	3μηνιαίο	40
Α΄	Μηνιαίο	15
Β’	Ετήσιο	300
Β΄	3μηνιαίο	80
Β΄	Μηνιαίο	30
Γ΄	Ετήσιο	50
Δ΄	Ετήσιο	220
Δ΄	3μηνιαίο	60

Τεύχος	Περίοδος	EURO
Αναπτυξιακών Πράξεων	Ετήσιο	50
Ν.Π.Δ.Δ.	Ετήσιο	50
Παράρτημα	Ετήσιο	50
Εμπορικής και Βιομηχανικής Ιδιοκτησίας	Ετήσιο	100
Ανωτάτου Ειδικού Δικαστηρίου	Ετήσιο	5
Διακηρύξεων Δημοσίων Συμβάσεων	Ετήσιο	200
Διακηρύξεων Δημοσίων Συμβάσεων	Εβδομαδιαίο	5
Α.Ε. & Ε.Π.Ε	Μηνιαίο	100

- Η τιμή πώλησης μεμονωμένων Φ.Ε.Κ σε μορφή cd-rom από εκείνα που διατίθενται σε ηλεκτρονική μορφή και μέχρι 100 σελίδες σε 5 euro προσαυξανόμενη κατά 1 euro ανά 50 σελίδες.
- Η τιμή πώλησης σε μορφή cd-rom δημοσιευμάτων μιας εταιρείας στο τεύχος Α.Ε. και Ε.Π.Ε. σε 5 euro ανά έτος.

ΠΑΡΑΓΓΕΛΙΑ ΚΑΙ ΑΠΟΣΤΟΛΗ Φ.Ε.Κ. : τηλεφωνικά : 210 - 4071010, fax : 210 - 4071010 internet : http://www.et.gr.

ΕΤΗΣΙΕΣ ΣΥΝΔΡΟΜΕΣ Φ.Ε.Κ.

	Σε έντυπη μορφή	Από το Internet
Α΄ (Νόμοι, Π.Δ., Συμβάσεις κτλ.)	225 €	190 €
Β΄ (Υπουργικές αποφάσεις κτλ.)	320 €	225 €
Γ΄ (Διορισμοί, απολύσεις κτλ. Δημ. Υπαλλήλων)	65 €	ΔΩΡΕΑΝ
Δ΄ (Απαλλοτριώσεις, πολεοδομία κτλ.)	320 €	160 €
Αναπτυξιακών Πράξεων και Συμβάσεων (Τ.Α.Π.Σ.)	160 €	95 €
Ν.Π.Δ.Δ. (Διορισμοί κτλ. προσωπικού Ν.Π.Δ.Δ.)	65 €	ΔΩΡΕΑΝ
Παράρτημα (Προκηρύξεις θέσεων ΔΕΠ κτλ.)	33 €	ΔΩΡΕΑΝ
Δελτίο Εμπορικής και Βιομ/κής Ιδιοκτησίας (Δ.Ε.Β.Ι.)	65 €	33 €
Ανωτάτου Ειδικού Δικαστηρίου (Α.Ε.Δ.)	10 €	ΔΩΡΕΑΝ
Ανωνύμων Εταιρειών & Ε.Π.Ε.	2.250 €	645 €
Διακηρύξεων Δημοσίων Συμβάσεων (Δ.Δ.Σ.)	225 €	95 €
Πρώτο (Α΄), Δεύτερο (Β΄) και Τέταρτο (Δ΄)	–	450 €

- Το τεύχος του ΑΣΕΠ (έντυπη μορφή) θα αποστέλλεται σε συνδρομητές με την επιβάρυνση των 70 euro, ποσό το οποίο αφορά ταχυδρομικά έξοδα.
- Για την παροχή δικαιώματος ηλεκτρονικής πρόσβασης σε Φ.Ε.Κ. προηγουμένων ετών και συγκεκριμένα στα τεύχη Α΄, Β΄, Δ΄, Αναπτυξιακών Πράξεων & Συμβάσεων, Δελτίο Εμπορικής και Βιομηχανικής Ιδιοκτησίας, Διακηρύξεων Δημοσίων Συμβάσεων και Α.Ε. & Ε.Π.Ε., η τιμή προσαυξάνεται πέραν του ποσού της ετήσιας συνδρομής έτους 2006, κατά 40 euro ανά έτος παλαιότητας και ανά τεύχος.

* Οι συνδρομές του εσωτερικού προπληρώνονται στις ΔΟΥ (το ποσό συνδρομής καταβάλλεται στον κωδικό αριθμό εσόδων ΚΑΕ 2531 και το ποσό υπέρ ΤΑΠΕΤ (5% του ποσού της συνδρομής) στον κωδικό αριθμό εσόδων ΚΑΕ 3512).Το πρωτότυπο αποδεικτικό είσπραξης (διπλότυπο) θα πρέπει να αποστέλλεται ή να κατατίθεται στην αρμόδια Υπηρεσία του Εθνικού Τυπογραφείου.
* Η πληρωμή του υπέρ ΤΑΠΕΤ ποσοστού που αντιστοιχεί σε συνδρομές, εισπράττεται και από τις ΔΟΥ.
* Οι συνδρομητές του εξωτερικού έχουν τη δυνατότητα λήψης των δημοσιευμάτων μέσω internet, με την καταβολή των αντίστοιχων ποσών συνδρομής και ΤΑΠΕΤ .
* Οι Νομαρχιακές Αυτοδιοικήσεις, οι Δήμοι, οι Κοινότητες ως και οι επιχειρήσεις αυτών πληρώνουν το μισό χρηματικό ποσό της συνδρομής και ολόκληρο το ποσό υπέρ του ΤΑΠΕΤ.
* Η συνδρομή ισχύει για ένα ημερολογιακό έτος. Δεν εγγράφονται συνδρομητές για μικρότερο χρονικό διάστημα.
* Η εγγραφή ή ανανέωση της συνδρομής πραγματοποιείται το αργότερο μέχρι την 31ην Δεκεμβρίου κάθε έτους.
* Αντίγραφα διπλοτύπων, ταχυδρομικές επιταγές και χρηματικά γραμμάτια δεν γίνονται δεκτά.

Πληροφορίες Α.Ε. - Ε.Π.Ε. και λοιπών Φ.Ε.Κ.: 210 527 9000
Φωτοαντίγραφα παλαιών ΦΕΚ - ΒΙΒΛΙΟΘΗΚΗ - ΜΑΡΝΗ 8 - Τηλ. (210)8220885 - 8222924
Δωρεάν διάθεση τεύχους Προκηρύξεων ΑΣΕΠ αποκλειστικά από Μάρνη 8 & Περιφερειακά Γραφεία
Δωρεάν ανάγνωση δημοσιευμάτων τεύχους Α΄ από την ιστοσελίδα του Εθνικού Τυπογραφείου

Οι υπηρεσίες εξυπηρέτησης των πολιτών λειτουργούν καθημερινά από 08.00΄ έως 13.00΄



ΑΠΟ ΤΟ ΕΘΝΙΚΟ ΤΥΠΟΓΡΑΦΕΙΟ
ΚΑΠΟΔΙΣΤΡΙΟΥ 34 * ΑΘΗΝΑ 104 32 * ΤΗΛ. 210 52 79 000 * FAX 210 52 21 004
ΗΛΕΚΤΡΟΝΙΚΗ ΔΙΕΥΘΥΝΣΗ: http://www.et.gr – e-mail: webmaster@et.gr